

チーム石川

～ 高円寺ストリート～

16N1001 青木 和也

16N1010 石川 怜

16N1026 宇野 圭介

16N1031 大木雄介


16N1033 大島卓真

16N1097 徳原 龍之介

高円寺ストリート




平面图

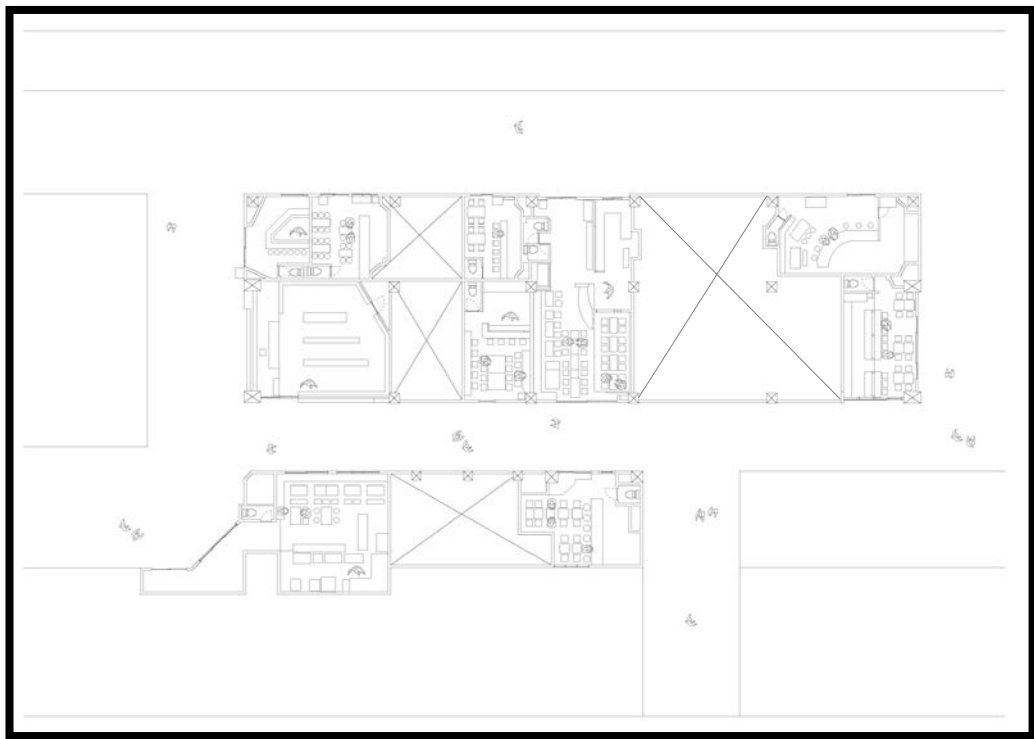

立面图



南側内

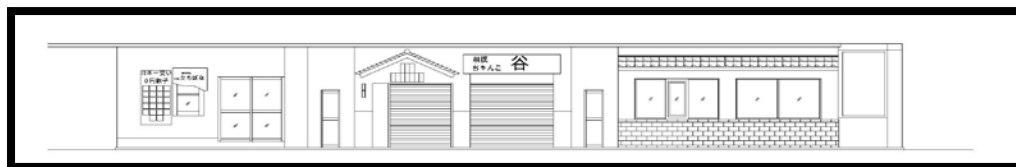

北側内



南側外



内側



バリトラ



外側

パース






模型写真



模型写真

まとめ

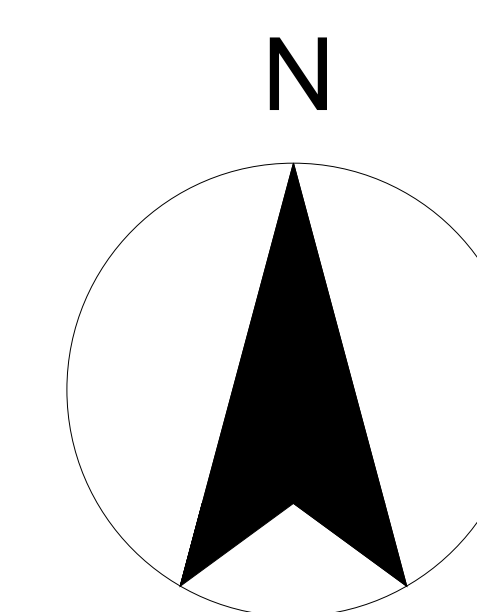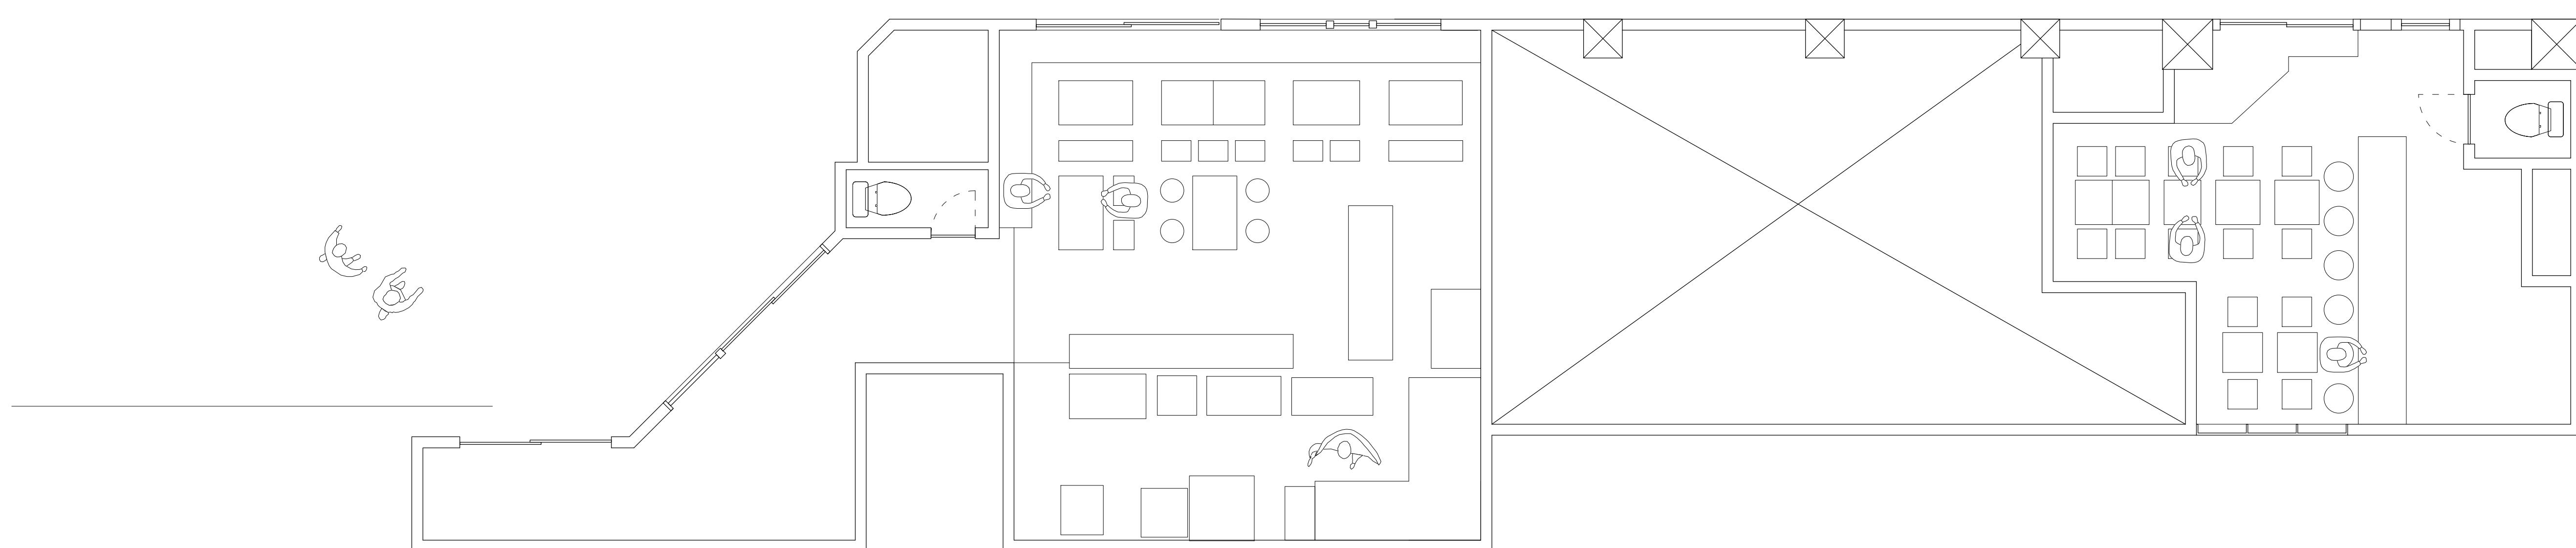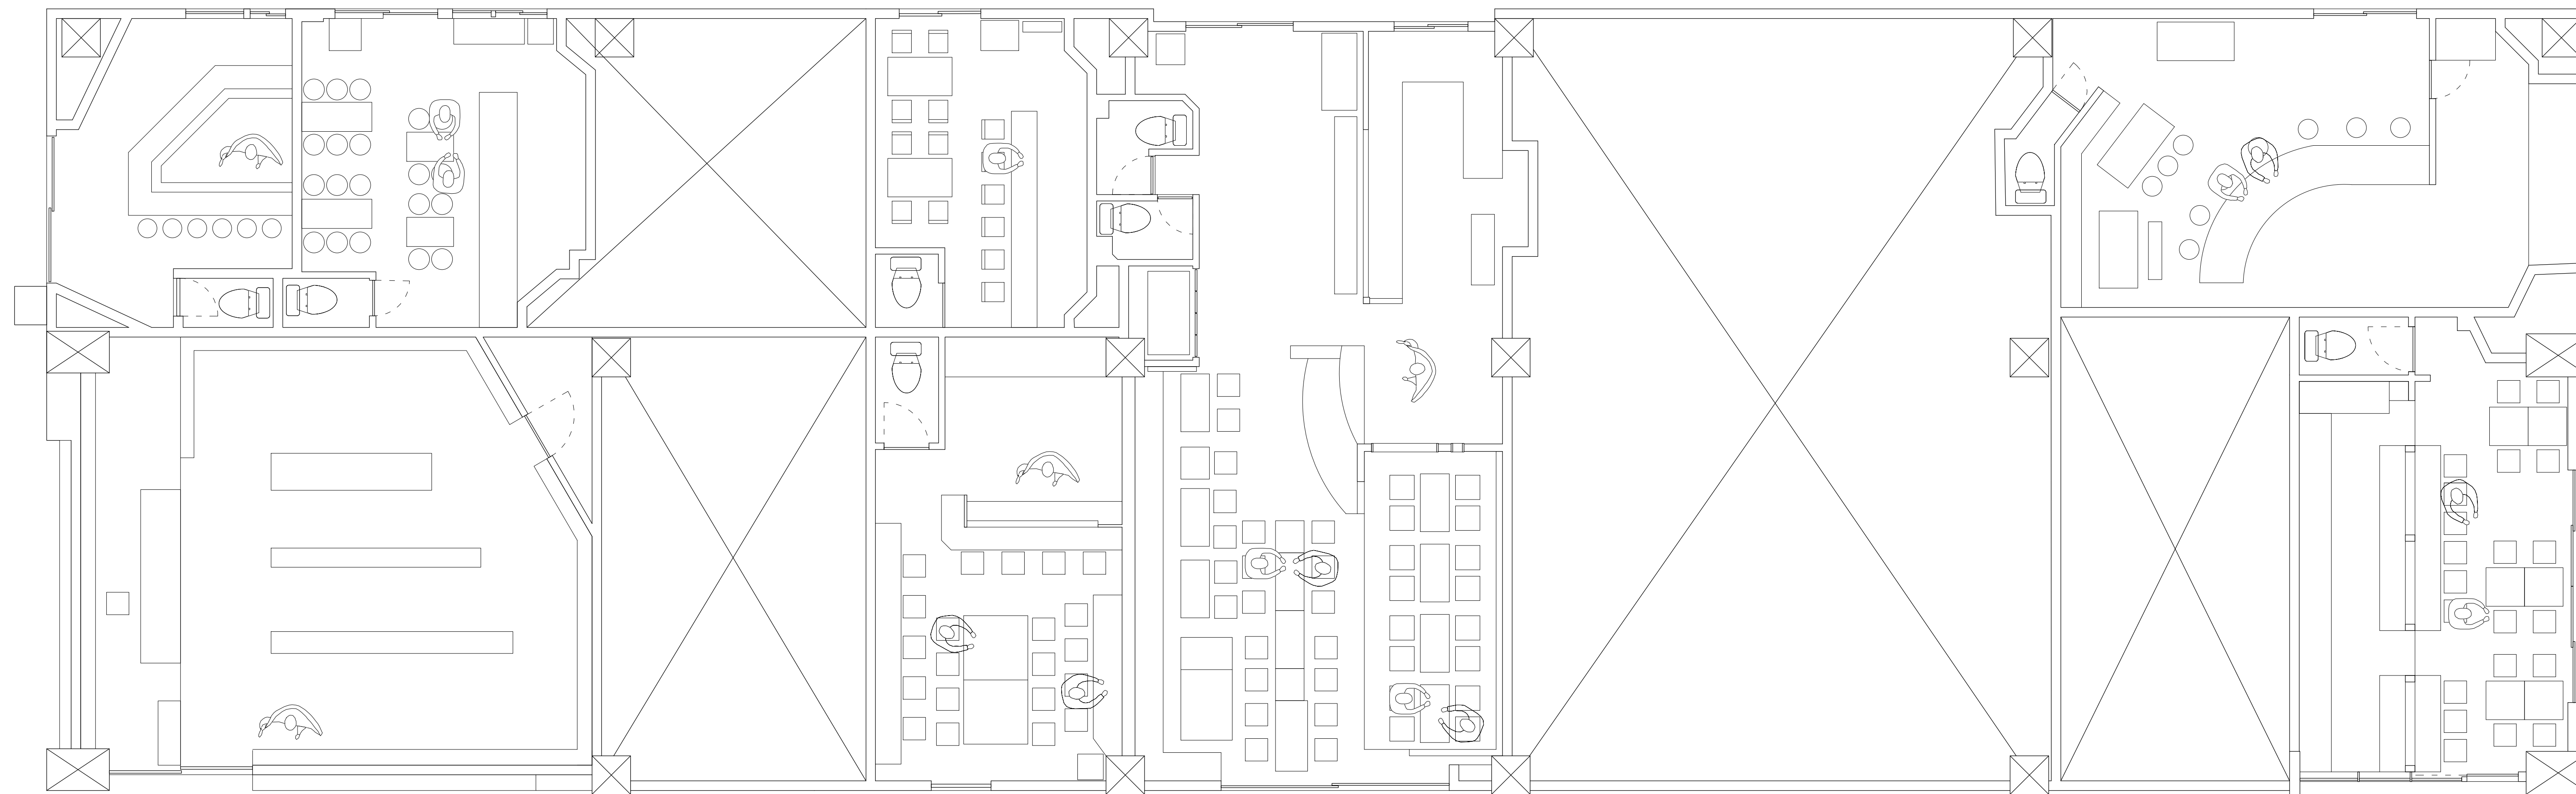

フィールドワーク


チーム石川

DATE H30.7.14
縮尺 1:50

名称: 高円寺ストリート三番街
図面名: 平面図

図面番号
1/2


東

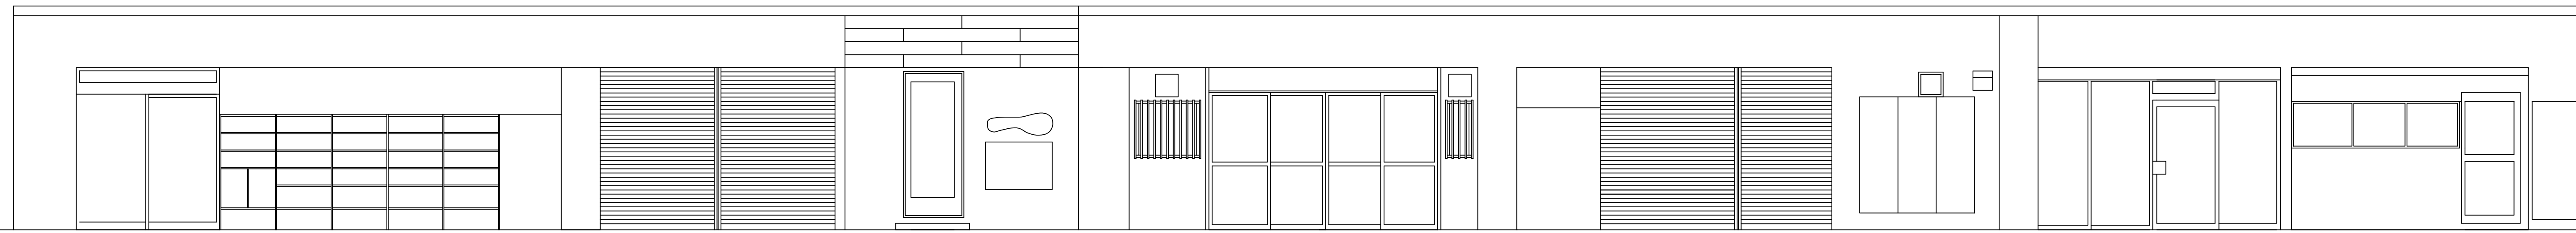

西


南側内立面図

西

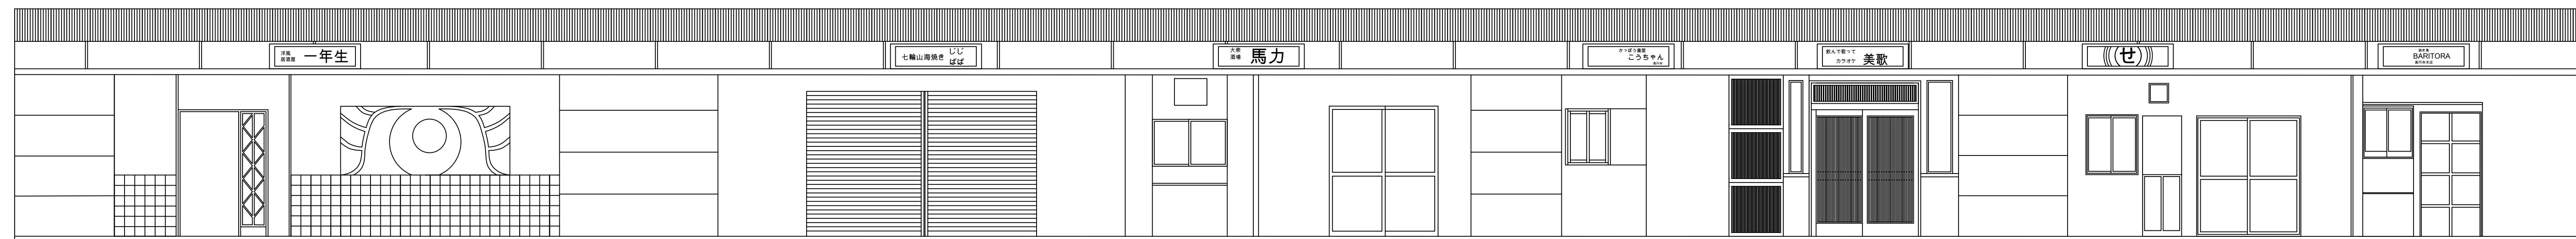

東

南側外立面図

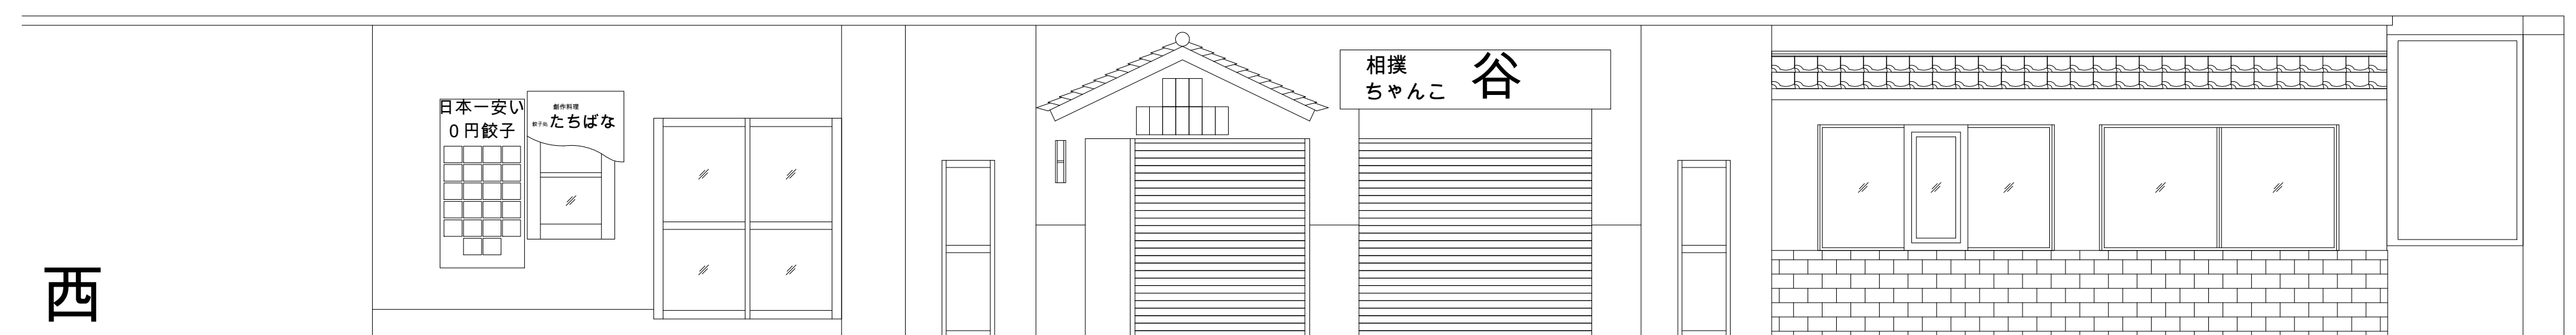

西

東

北側内立面図

フィールドワーク

チーム石川

DATE H30.7.14

名称: 高円寺ストリート三番街

図面番号

縮尺 1:50

図面名: 各立面図

2/2