

チーム
かいていー

16N1070 白川海渡

16N1076 砂田和輝

16N1080 高尾樹志

16N1115 野口胡桃

16N1146 矢部伶奈

有楽町 高架下



<https://www.mapion.co.jp/m2/35.67507476,139.76324694,16/poi=ST23036>

ジェーエス・レネップ
Baden Baden

12店舗



もつ焼き登運とん
もつ焼き ふじ
天井天米
美味千成

四万十川
八起




九州づくし 都久志屋
東北 むつ味
馬かばい
魚〇本店

東側4店舗


- 九州づくし 都久志屋
- 東北 むつ味
- 馬かばい
- 魚〇本店





九州づくし 都久志屋

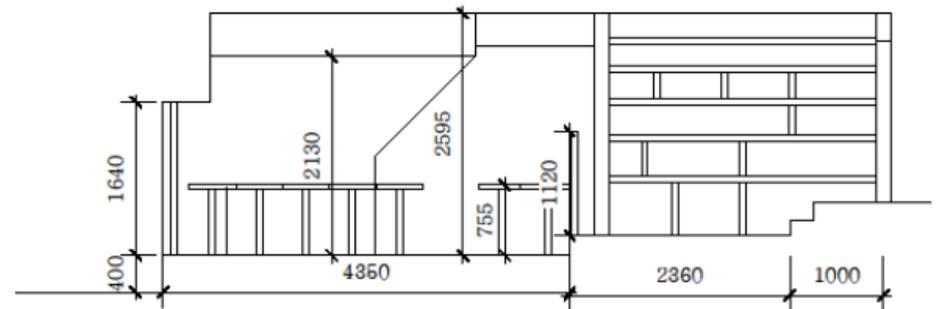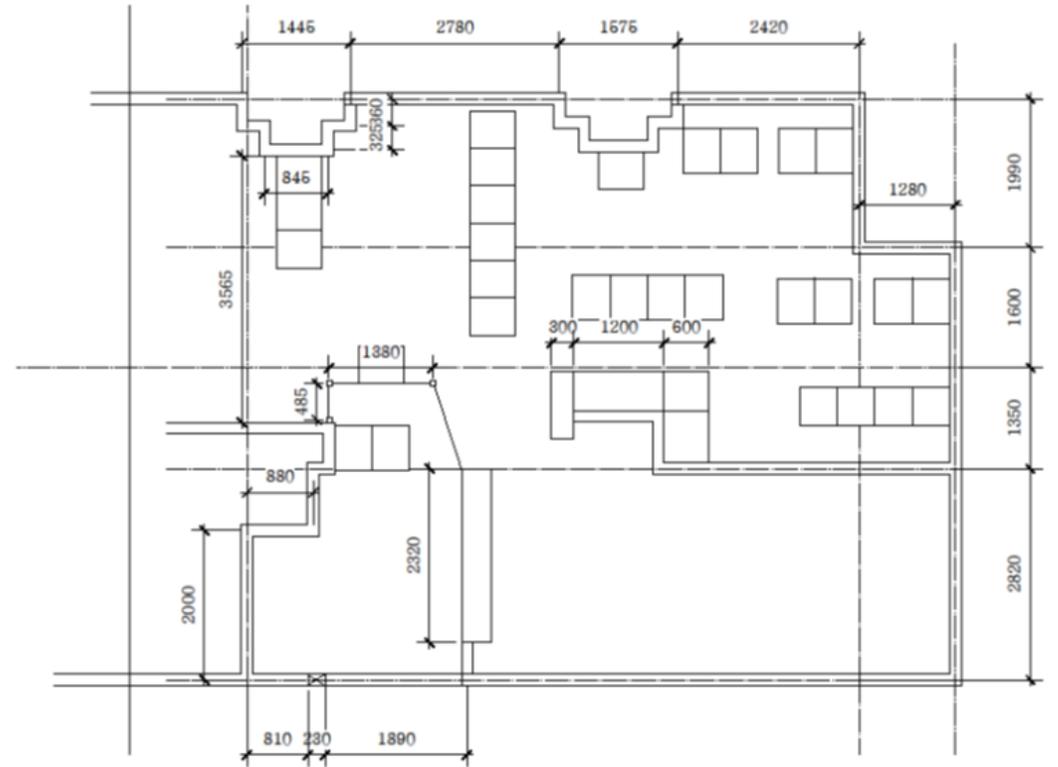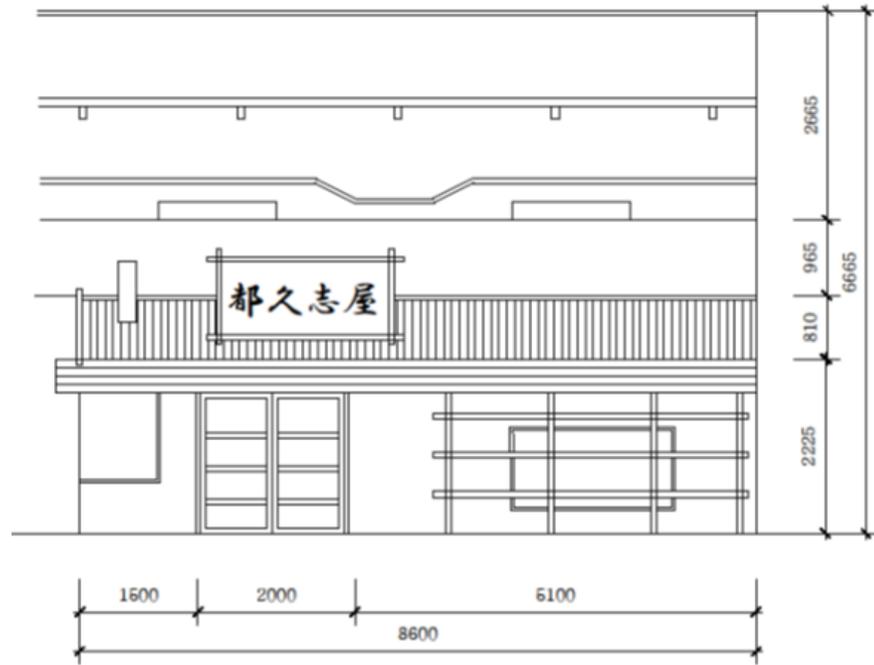

東北 むつ味

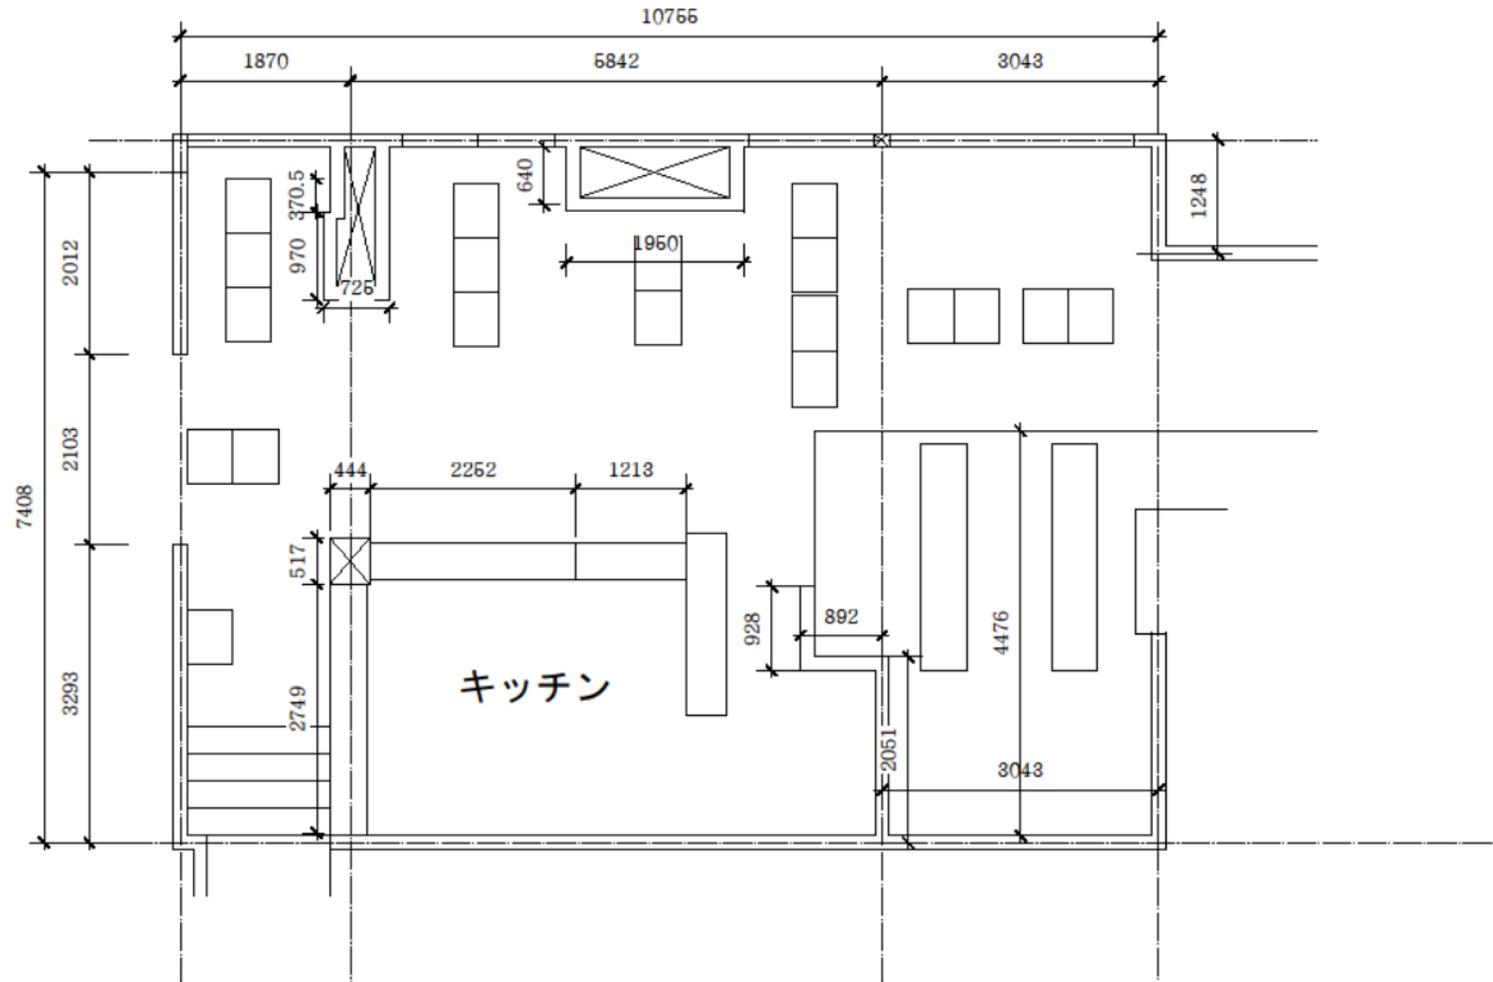

馬かばい

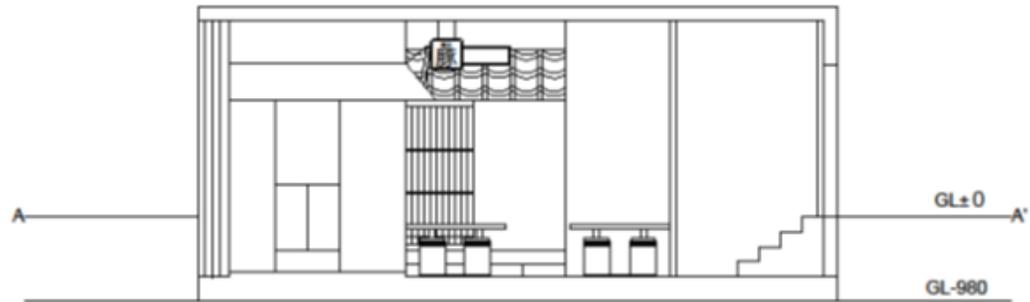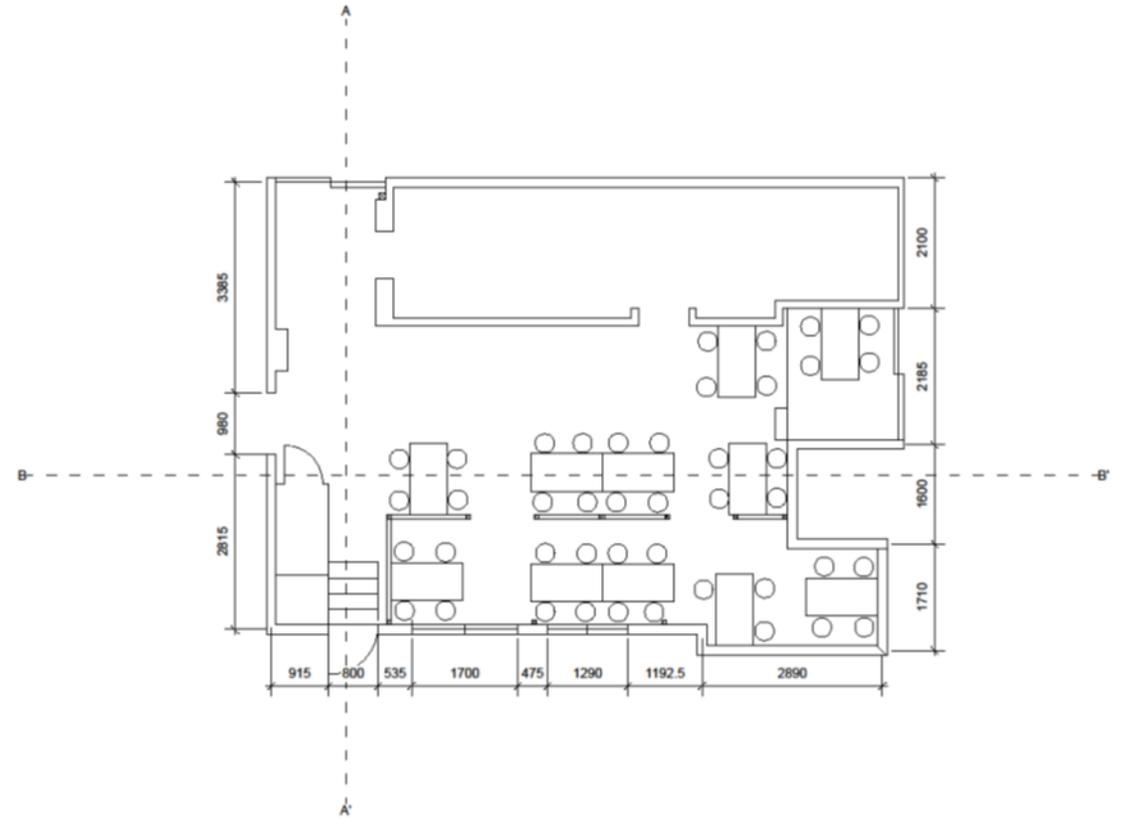

魚○本店





西側アーチ





- ジェーエス・レネップ
- Baden Baden





ジェーエス・レネツプ

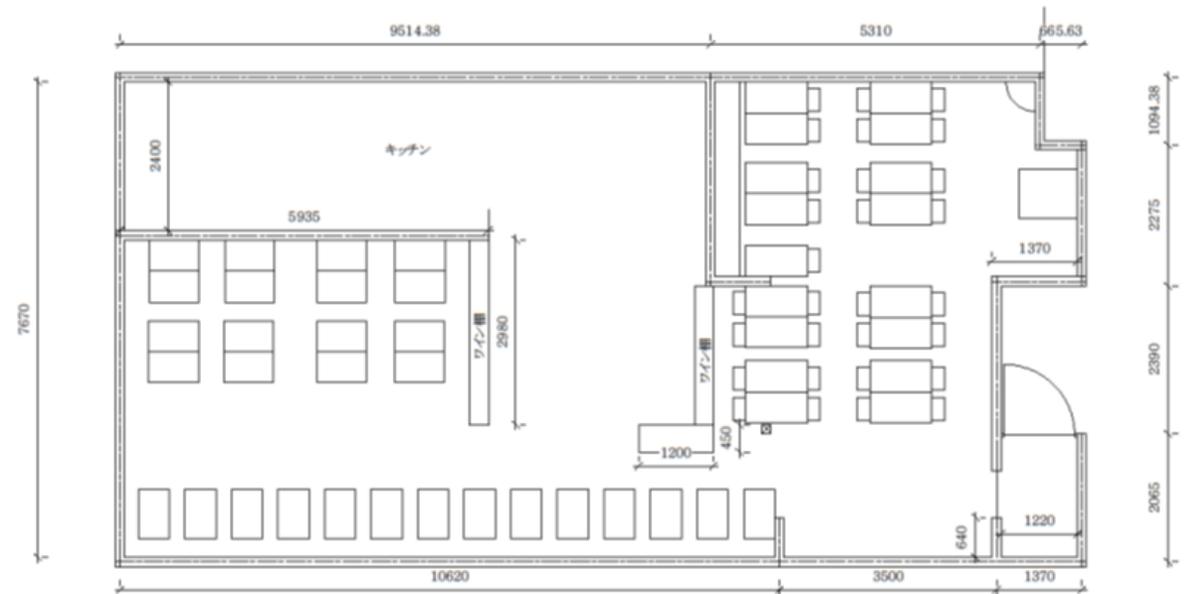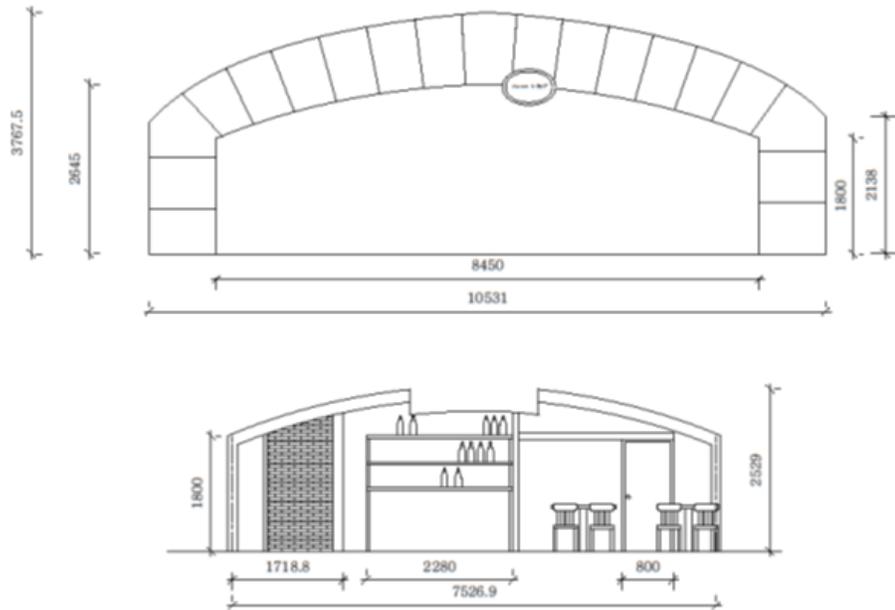



Baden Baden

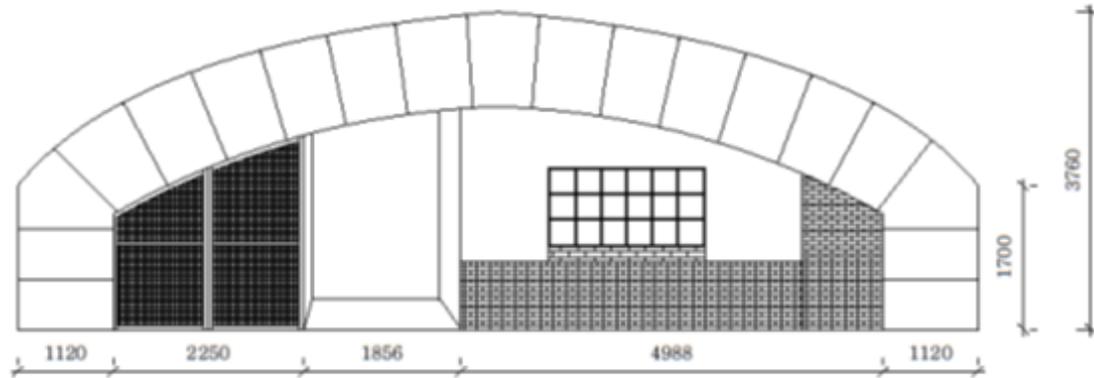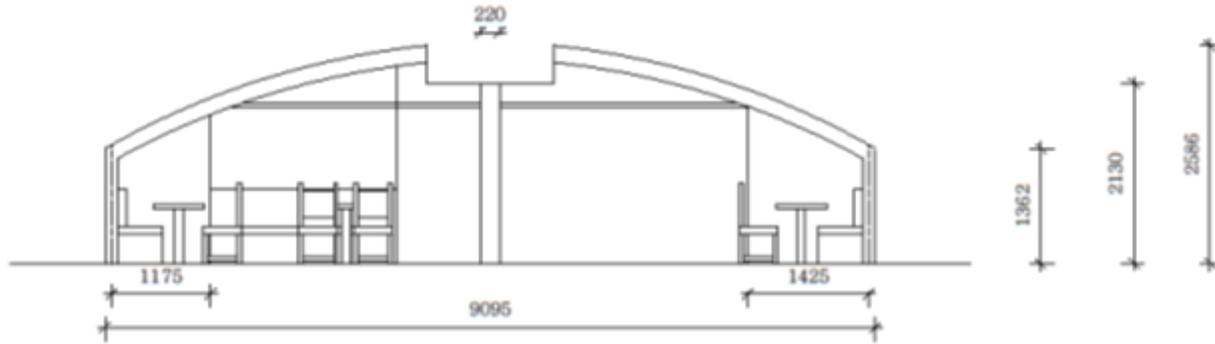



もつ焼き登運とん

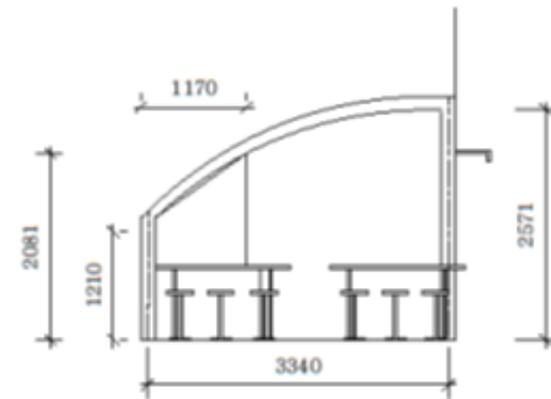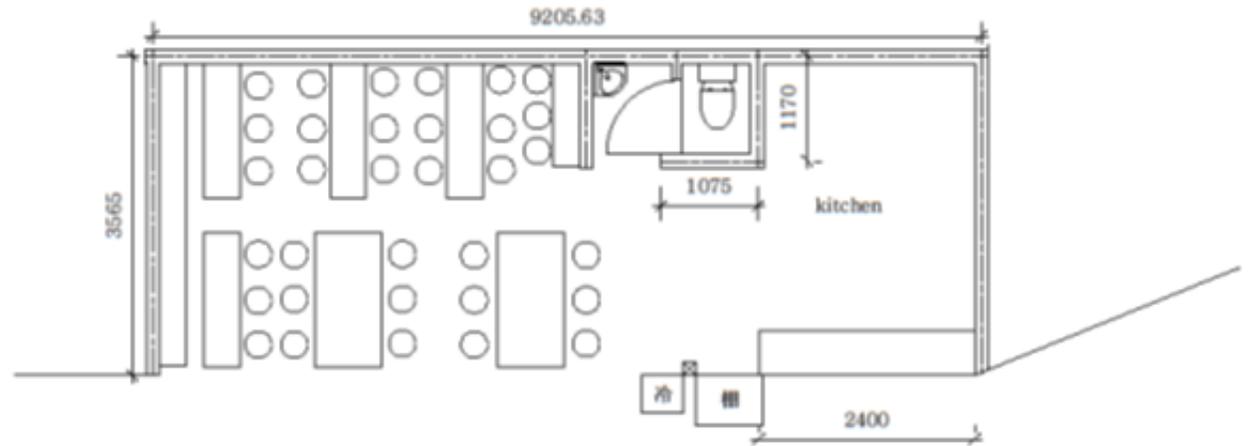

もつ焼き ふじ

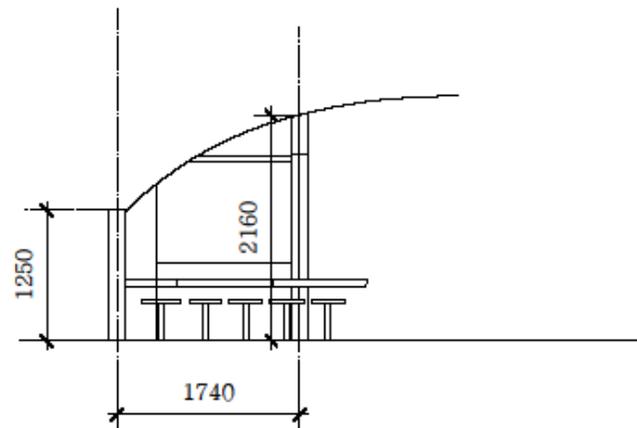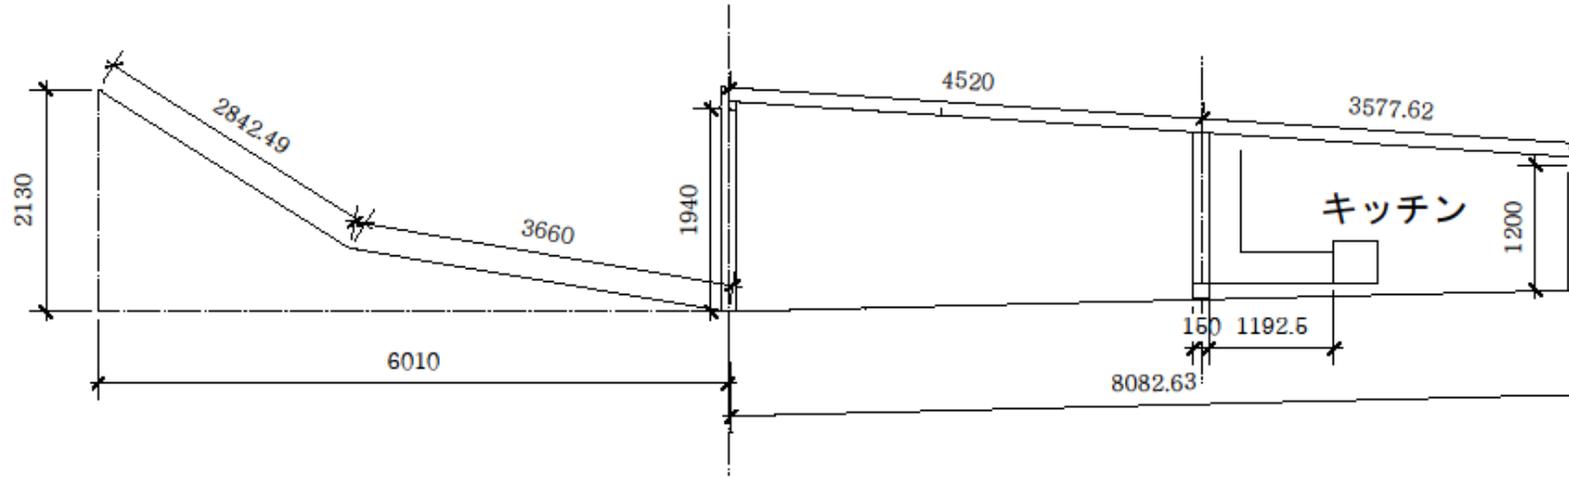


天井天米

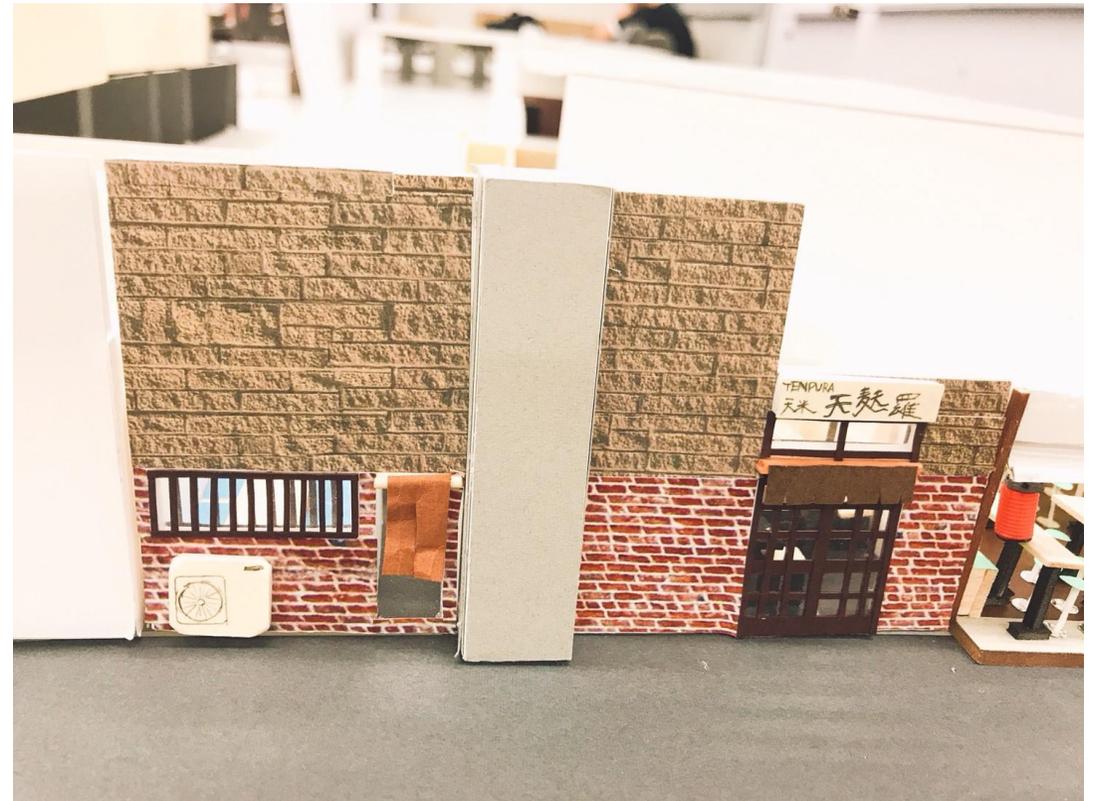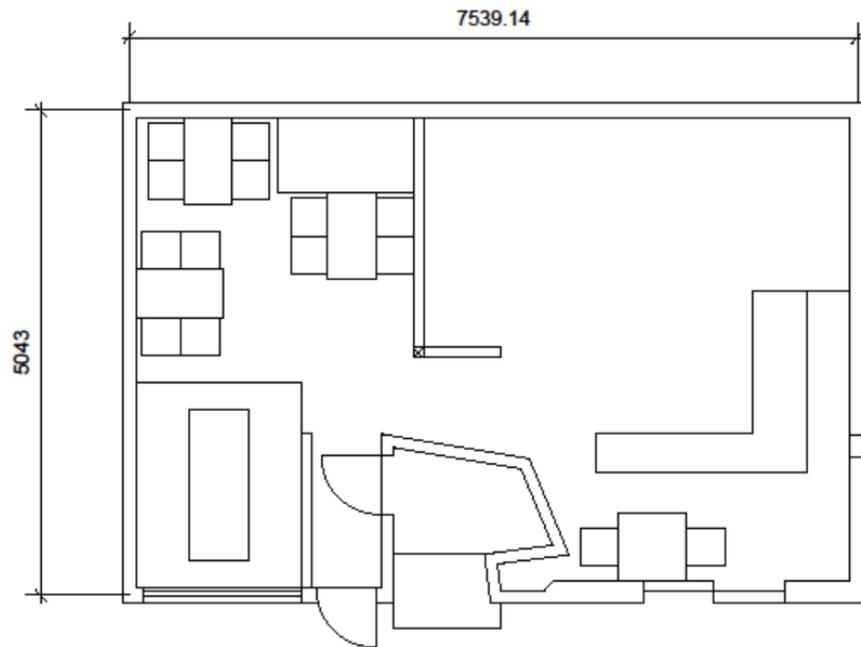


美味千成


美味千成 平面図

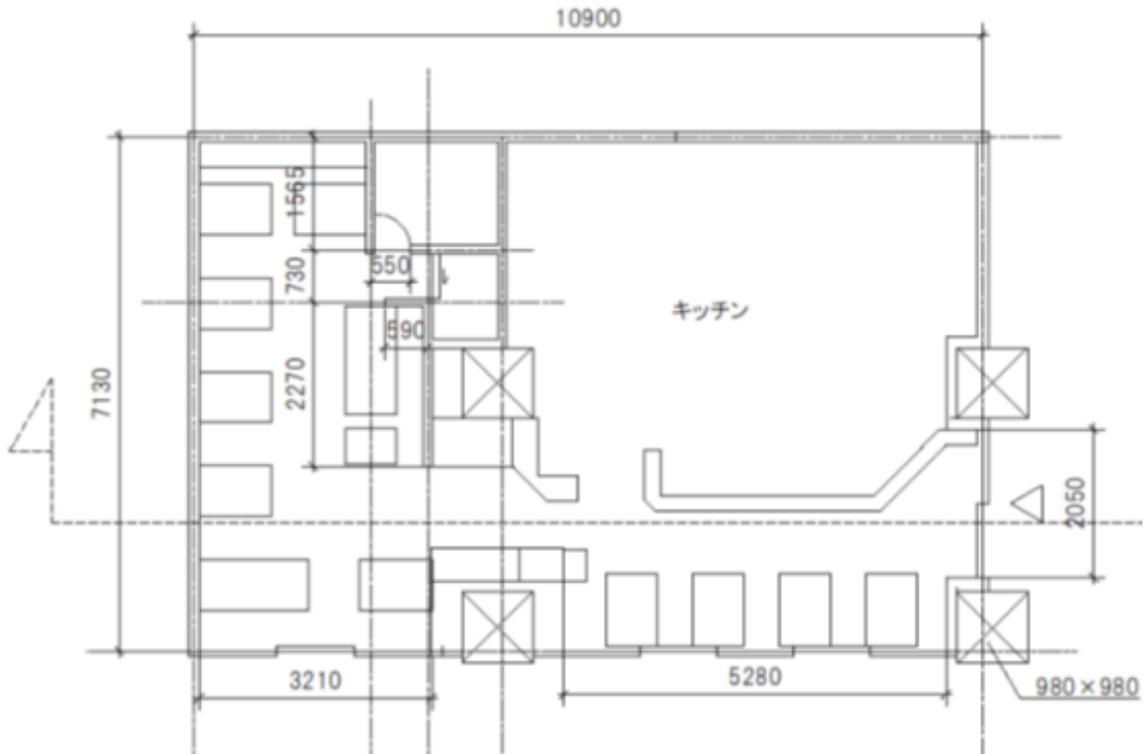

美味千成 断面図

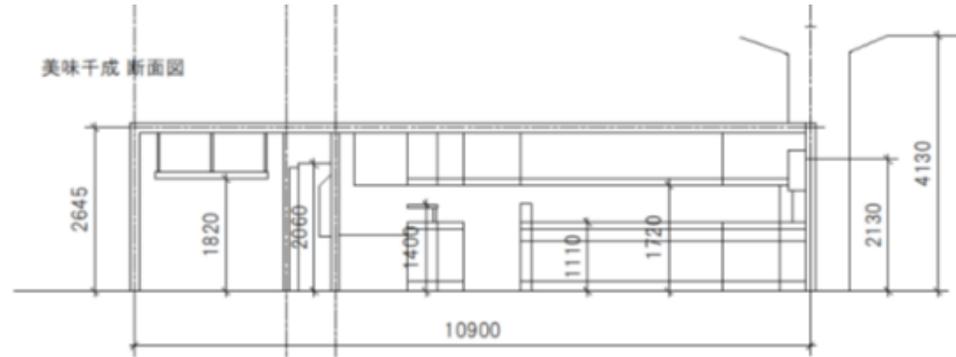

美味千成 立面図

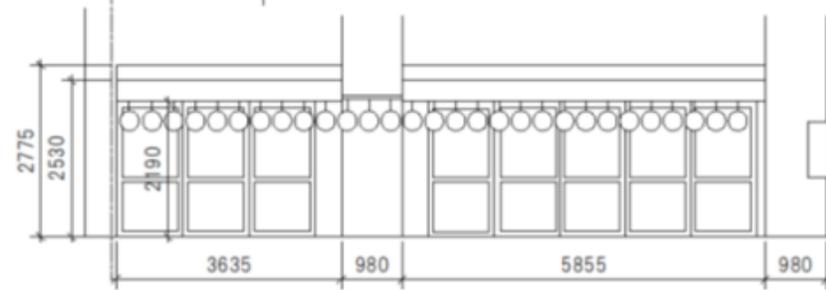

美味千成 立面図




二階建て

- 四万十川
- 八起



四万十川

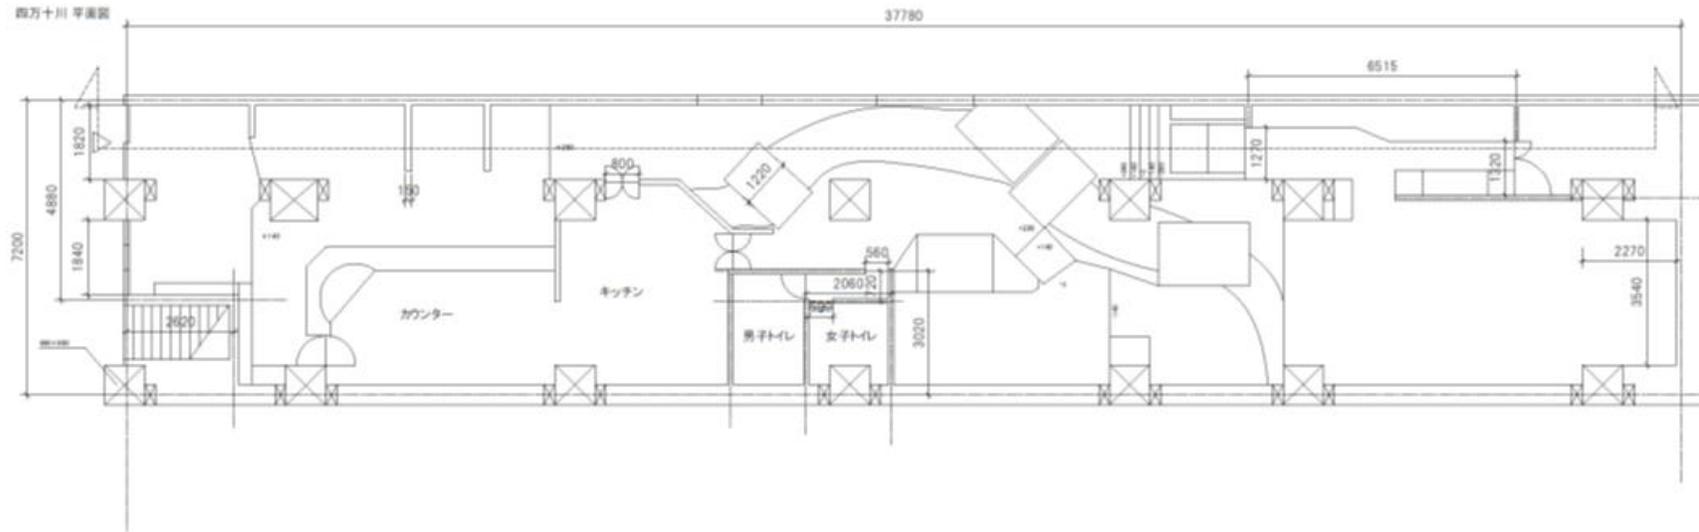

四万十川-八起 立面図





まとめ

- 有楽町の高架は3線の線路から成る
山手線、京浜東北線、新幹線
それぞれの構造が違う



- 同じ高架下でも違う使い方
アーチごとに1店舗、ひとつのアーチ内に数店舗密集、高架下の柱を利用…

- 東側4店舗は耐震工事のため7/16で閉店

最後に実測できた

模型写真左の白い壁に本来は4店舗以上あった(すでに耐震工事が始まっていた店舗)

- 地下に下がったり、上がっていたり


- 柱の位置の規則性を発見！



1階(四万十川)店舗内の木が2階(八起)の柱と一致(2ページ前参照)




→四万十川の木の装飾の中は柱であることに気づく



→周辺店舗(美味千成など)の柱も並列していることに気づく



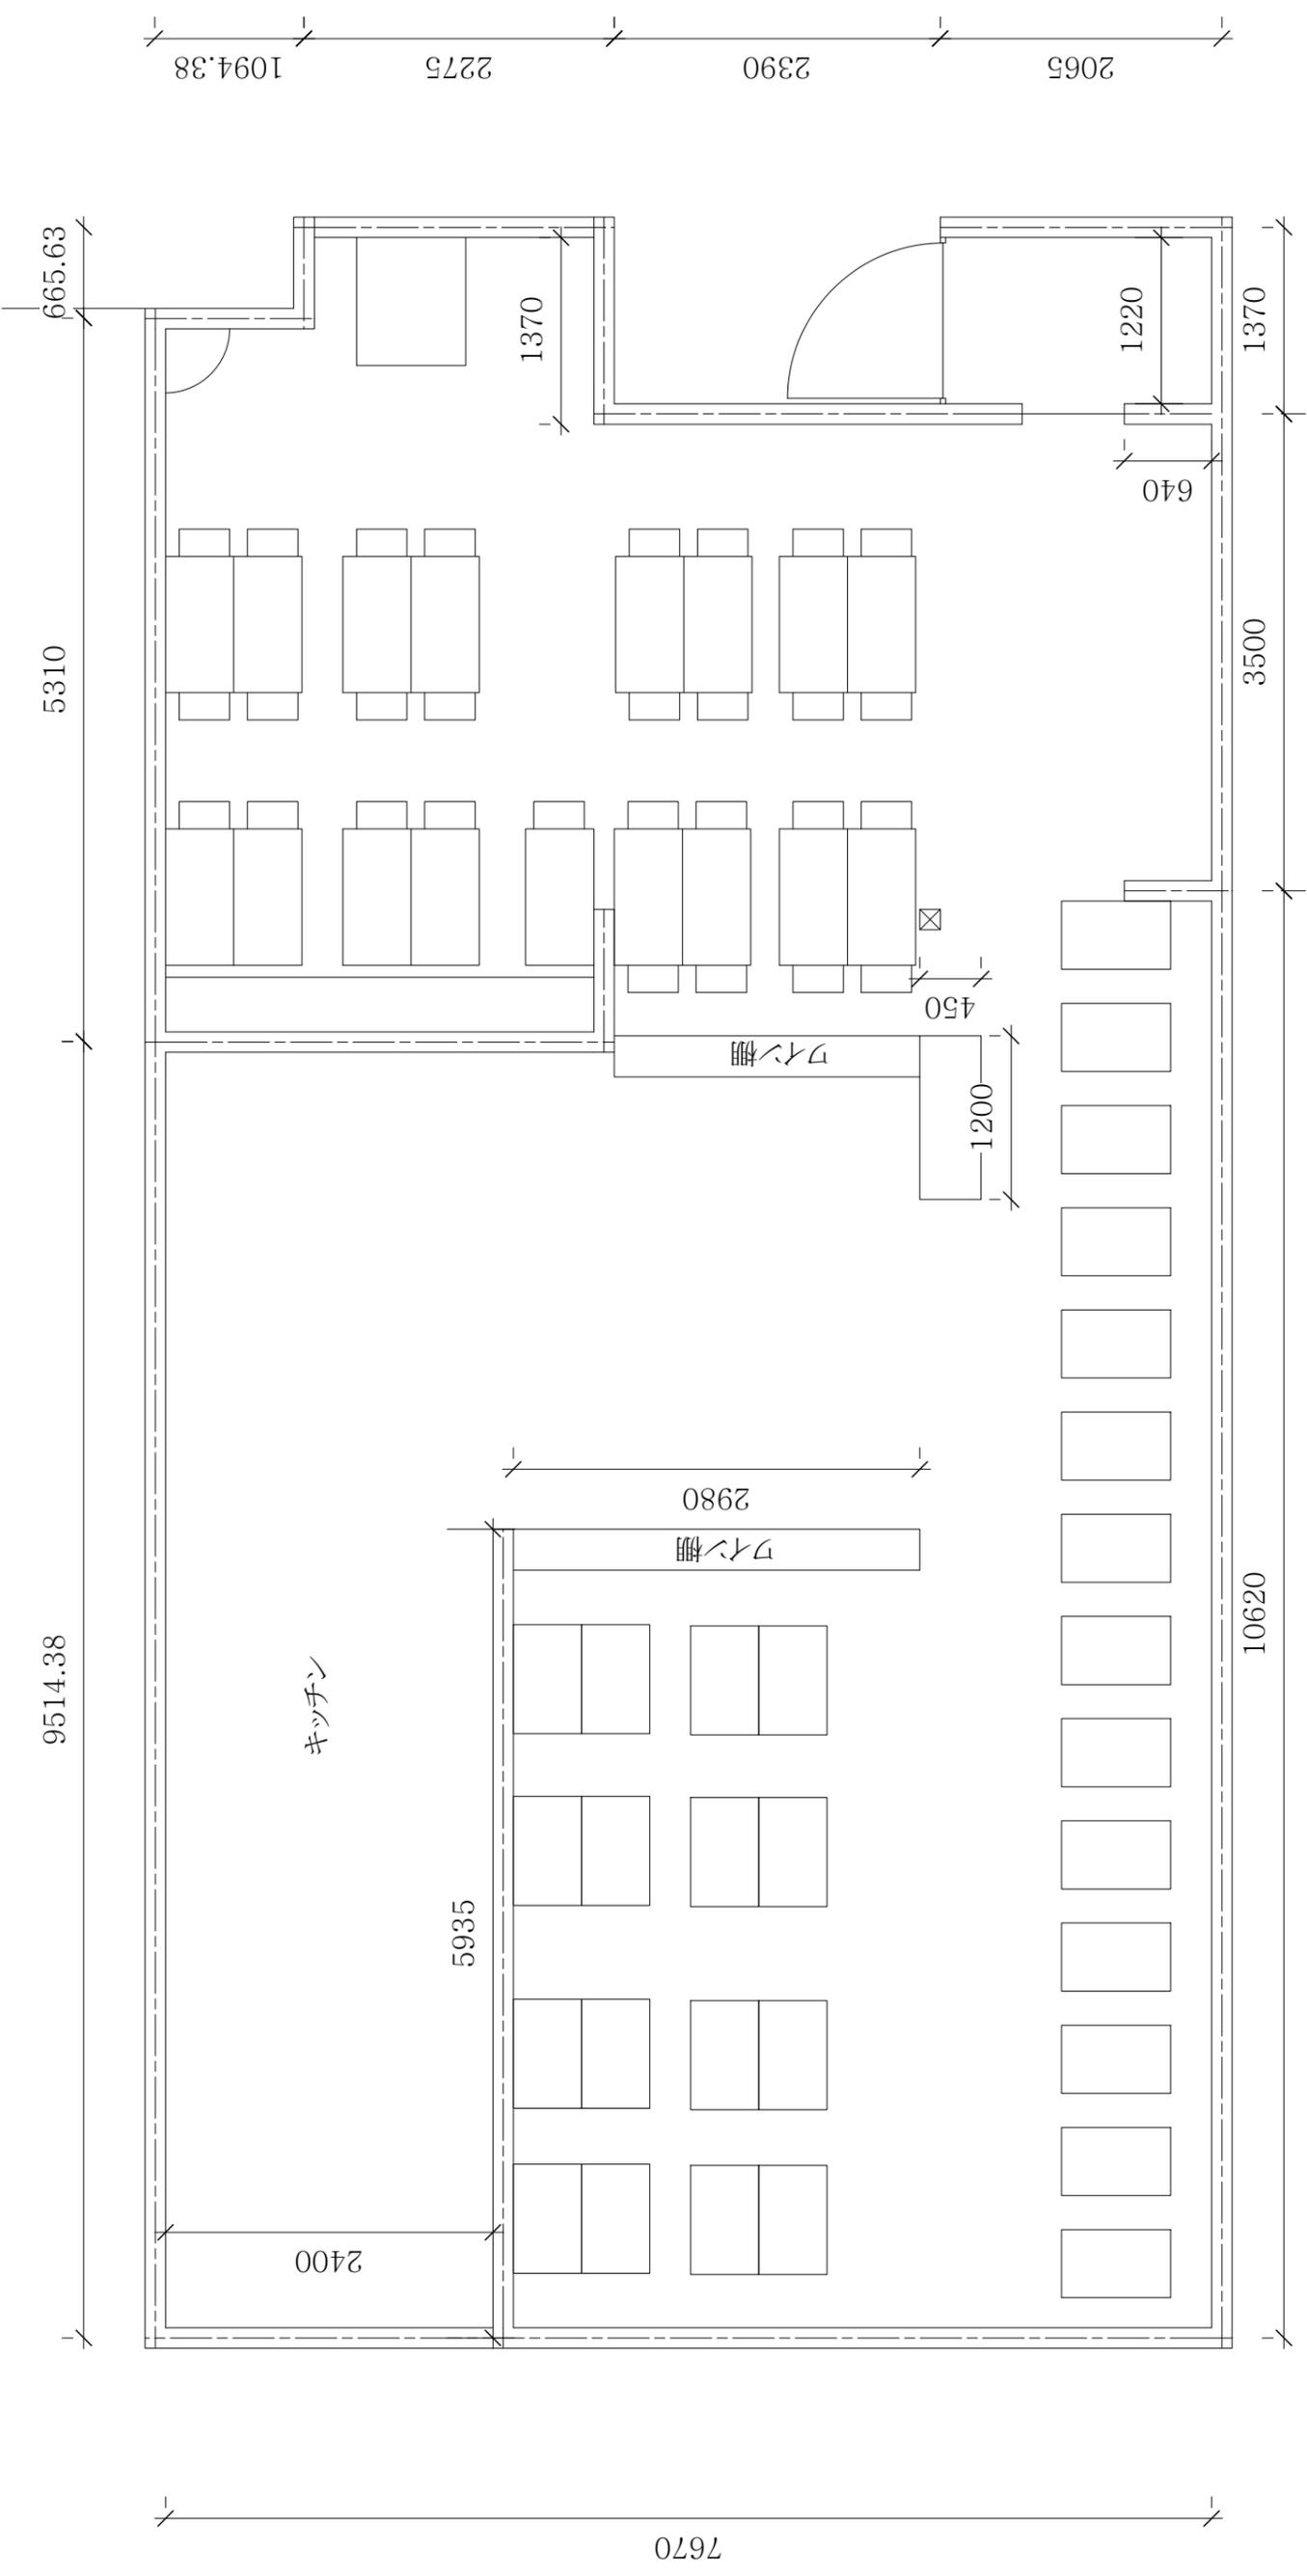


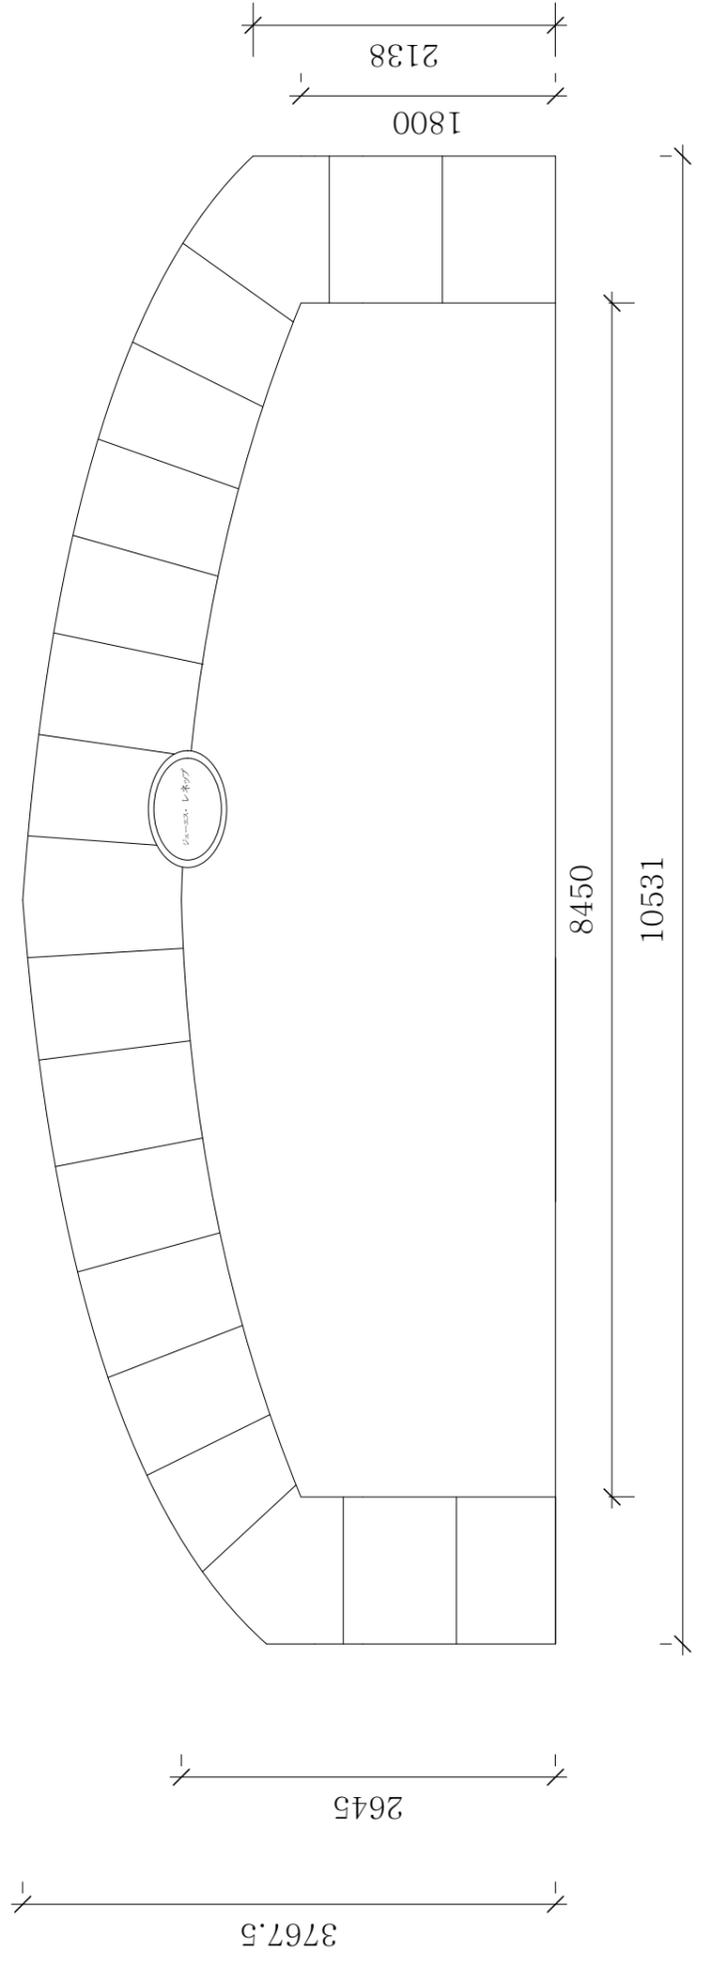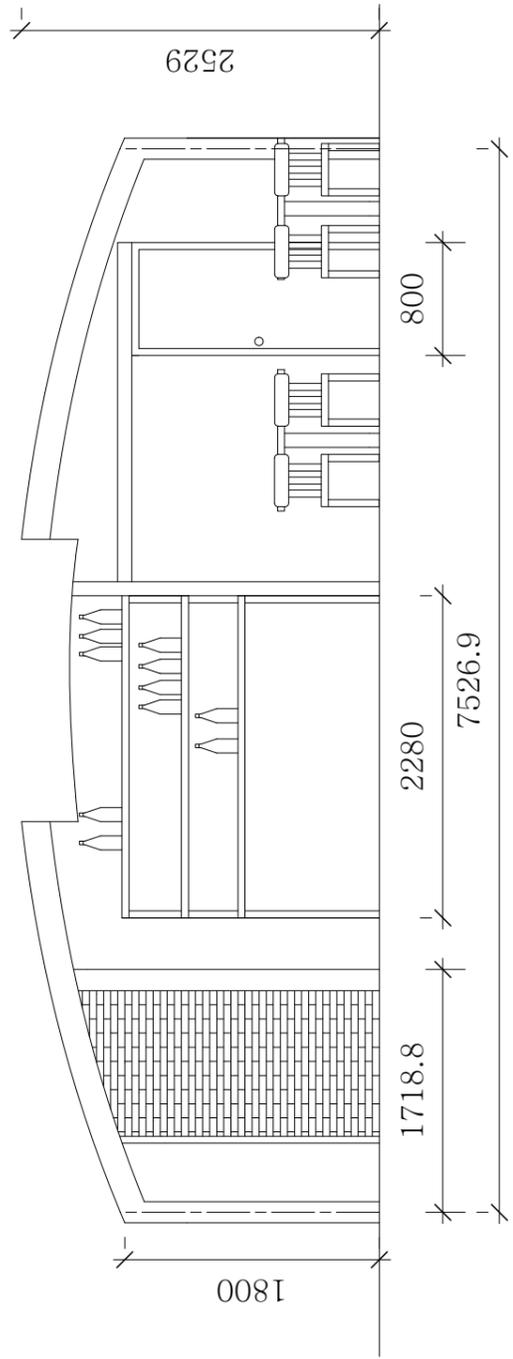

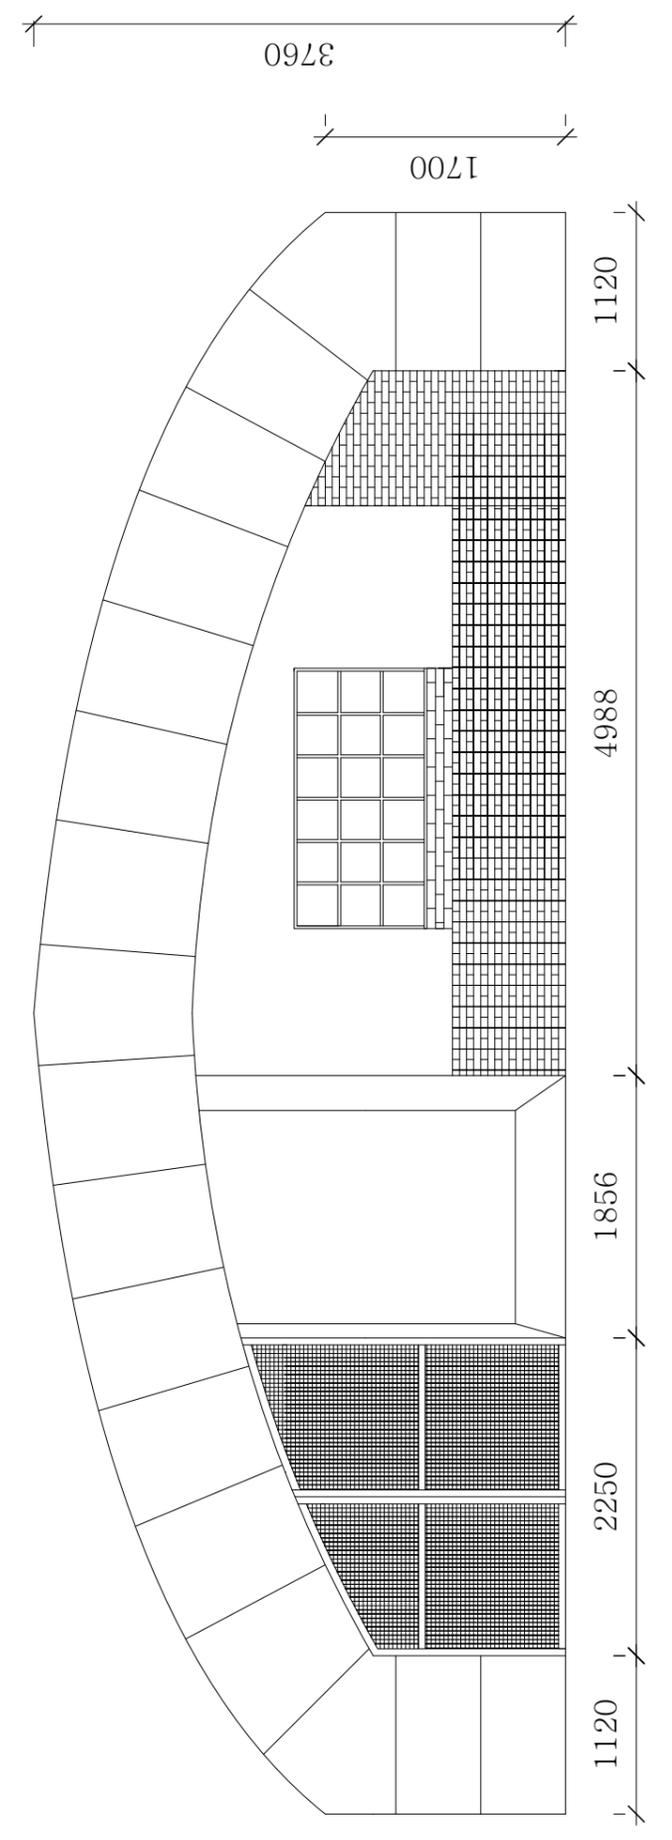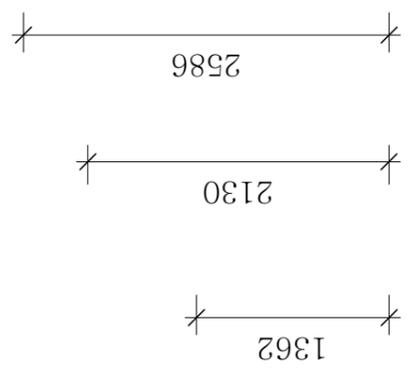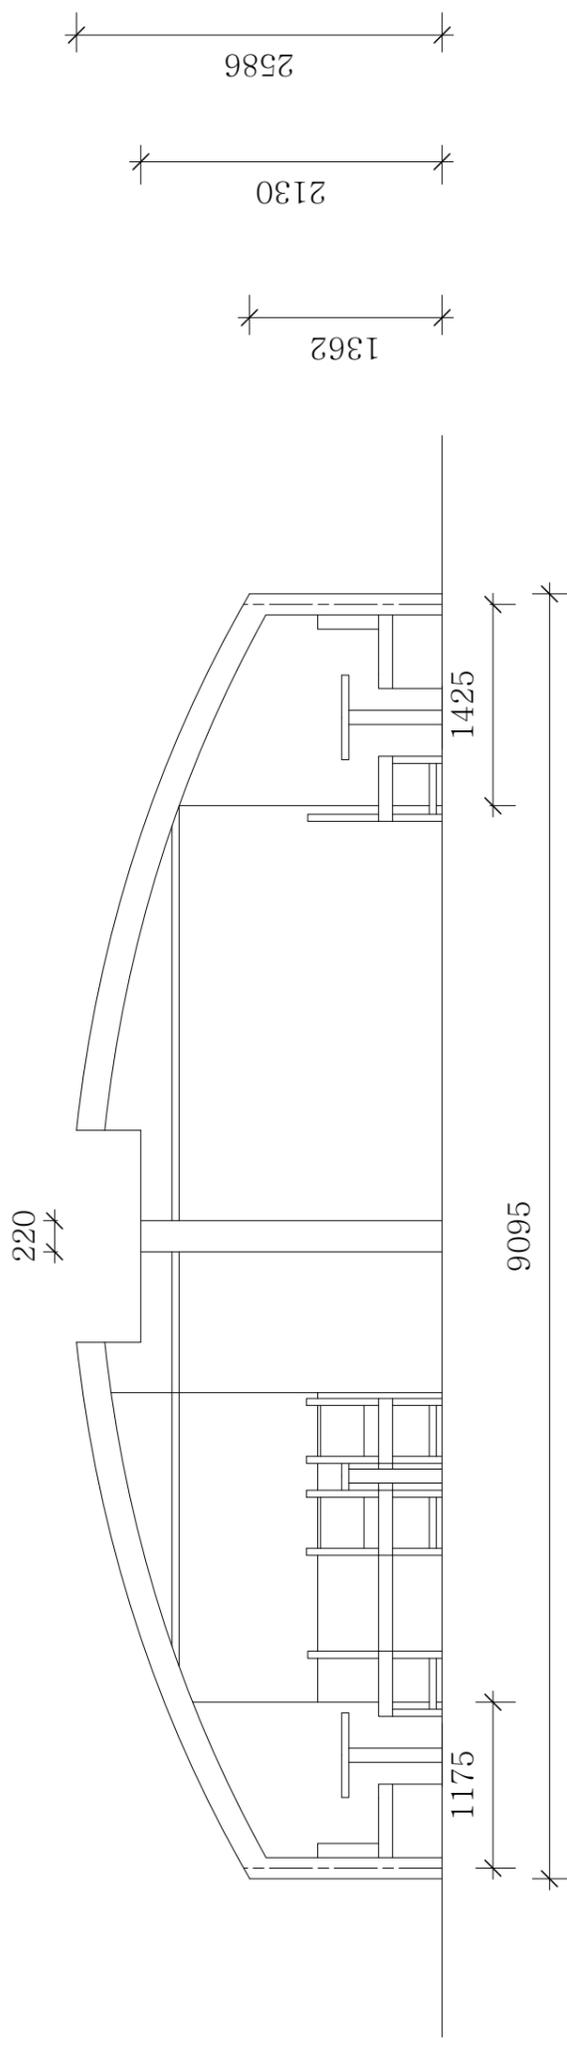


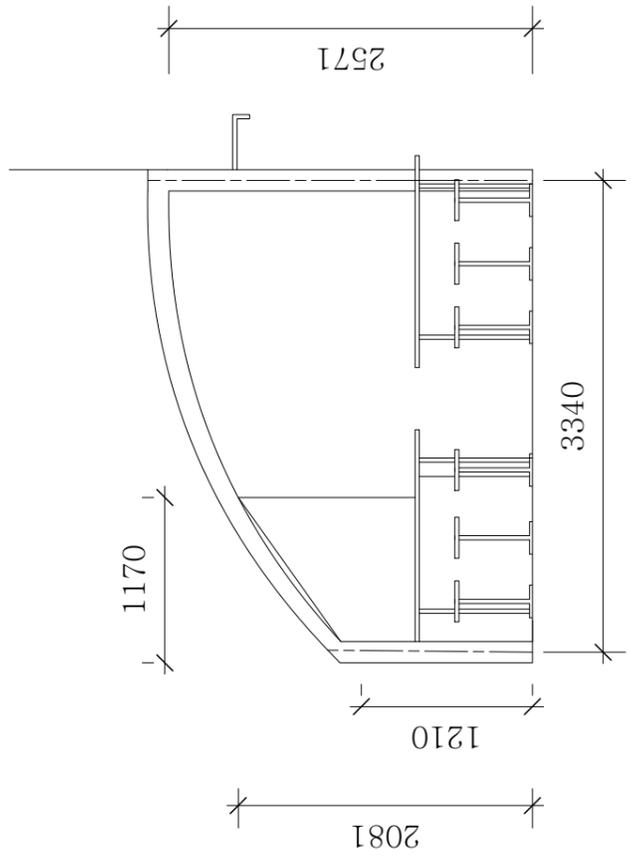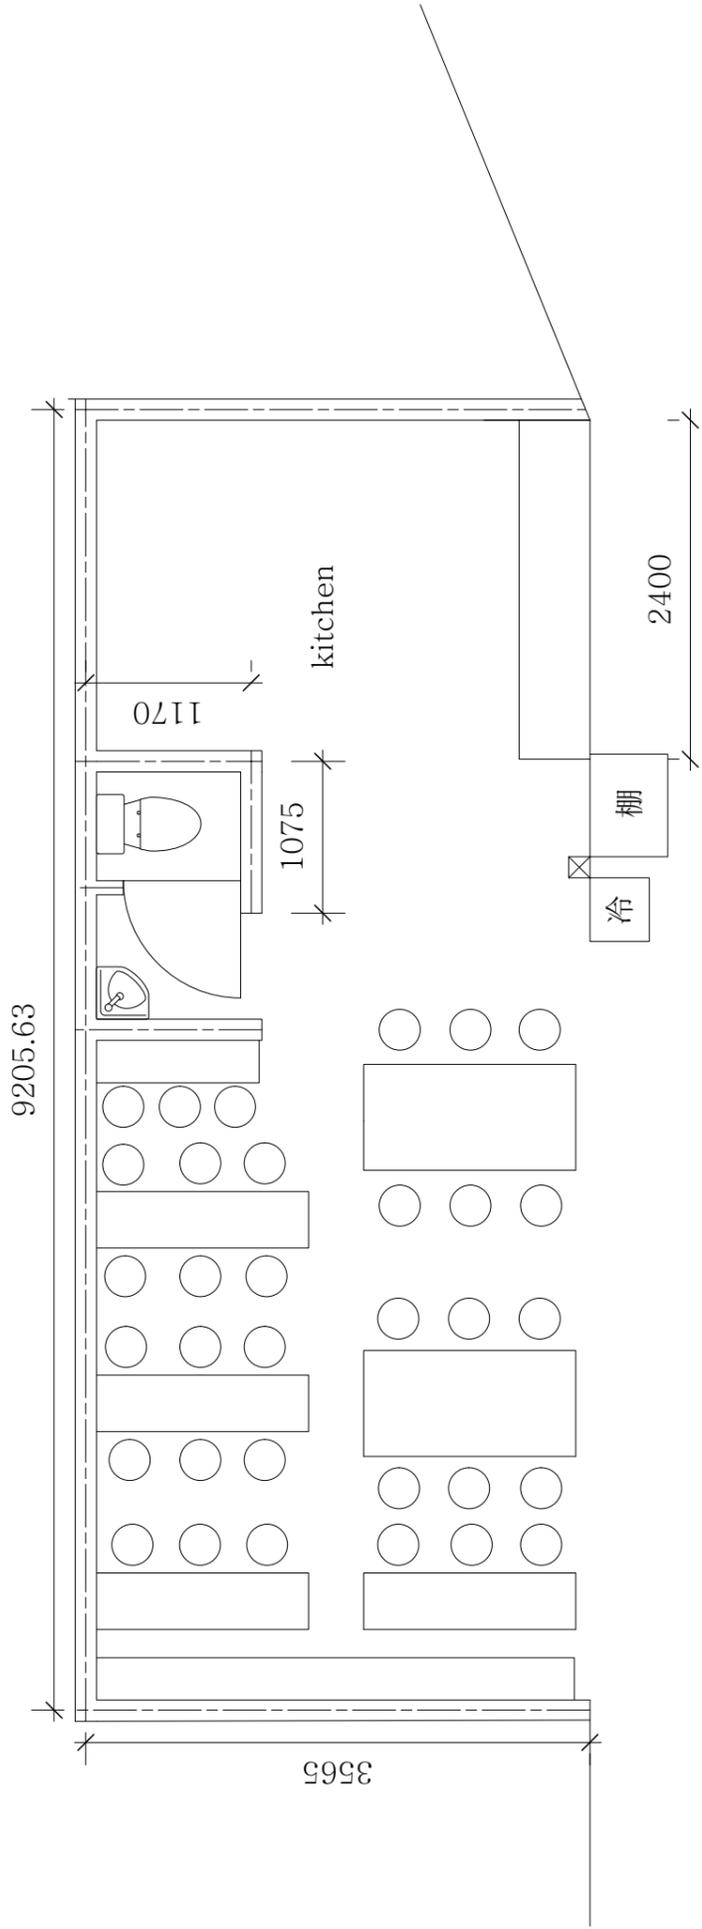


八起平面図

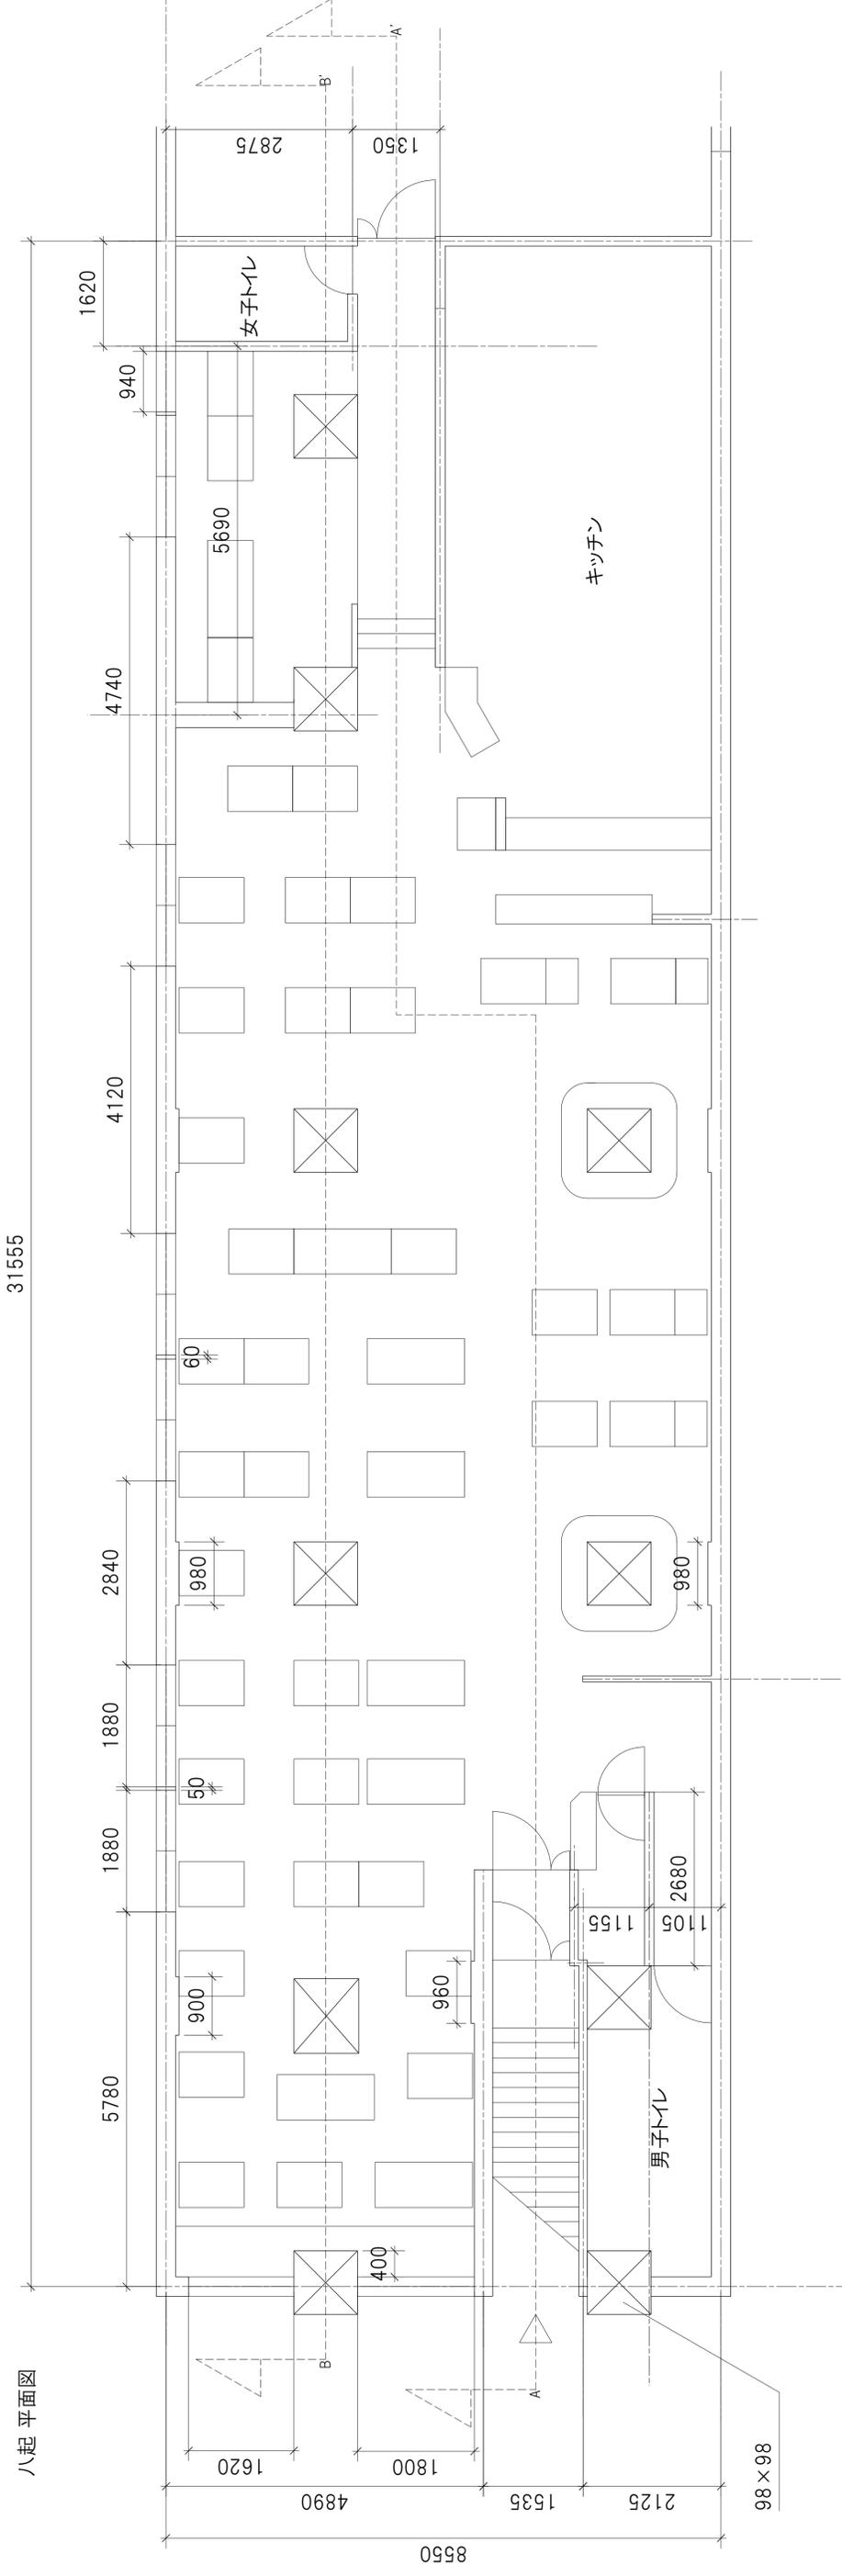


図面 A-A'断面図

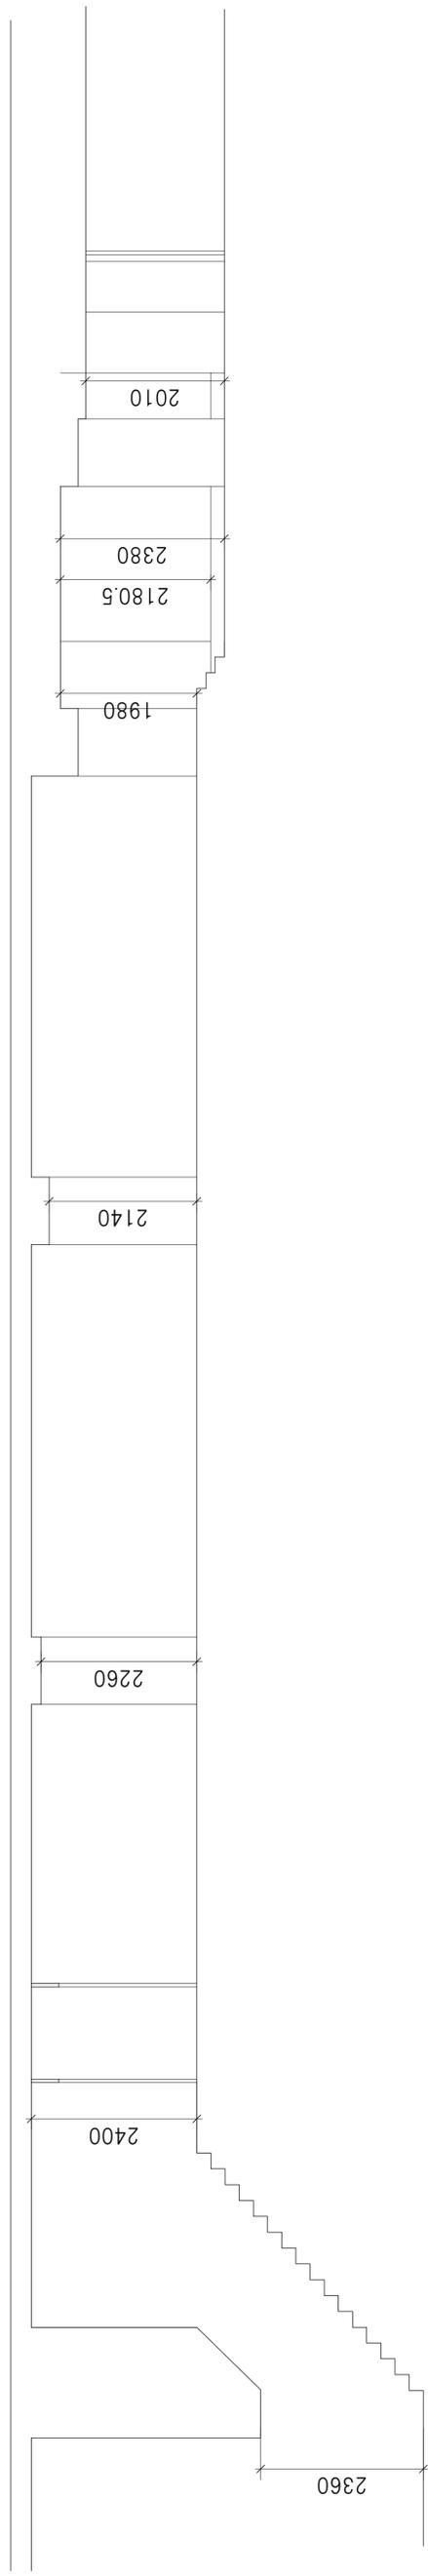


図面 B-B'断面図

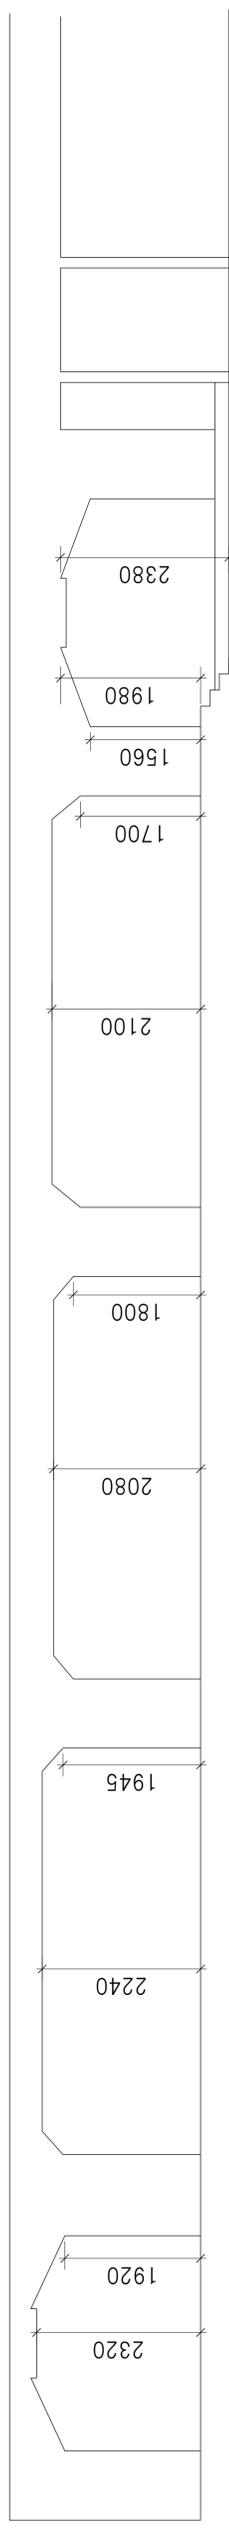


四万十川・八起 立面図

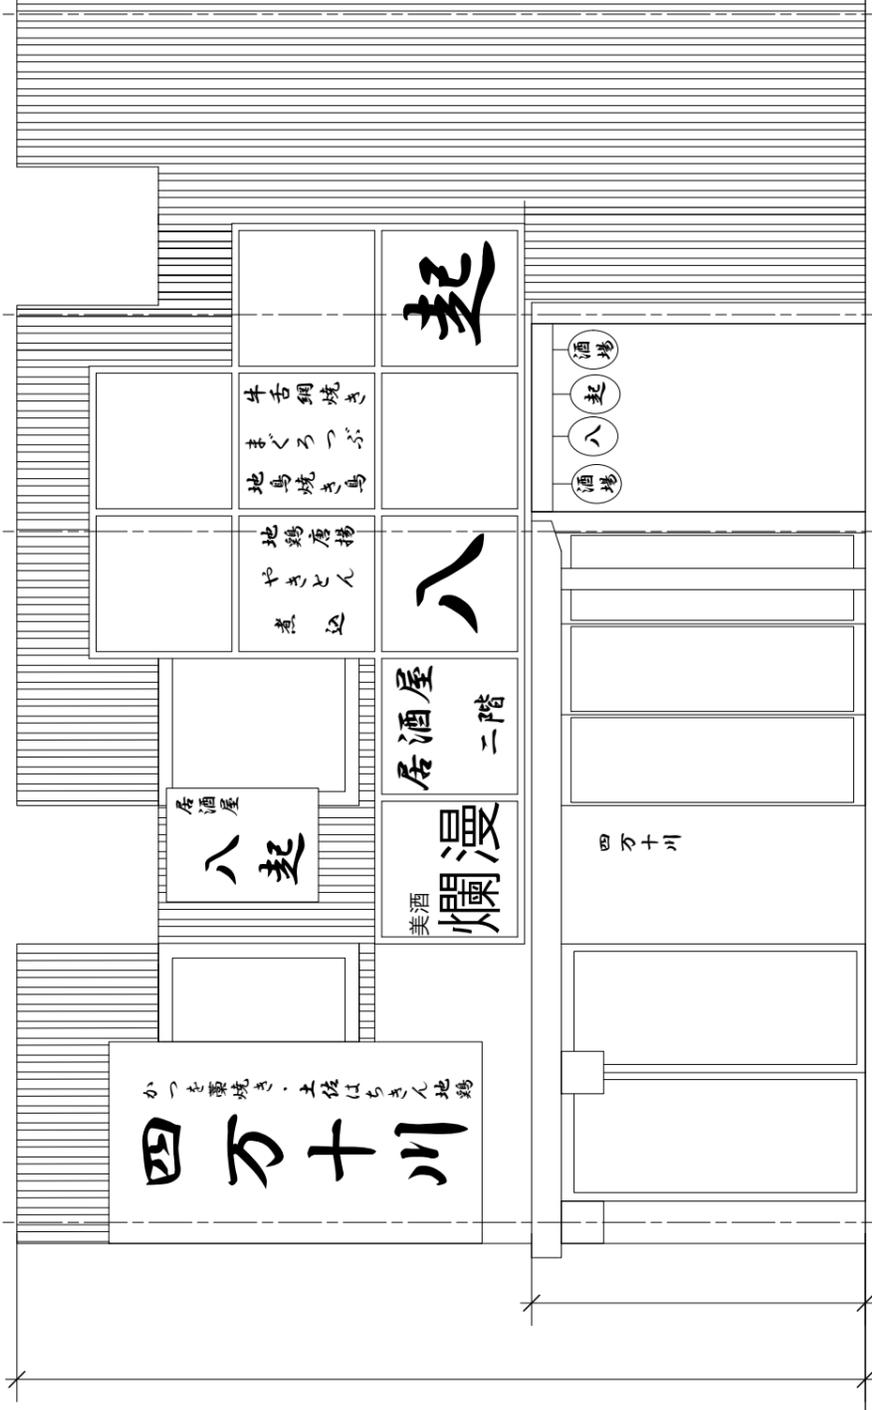


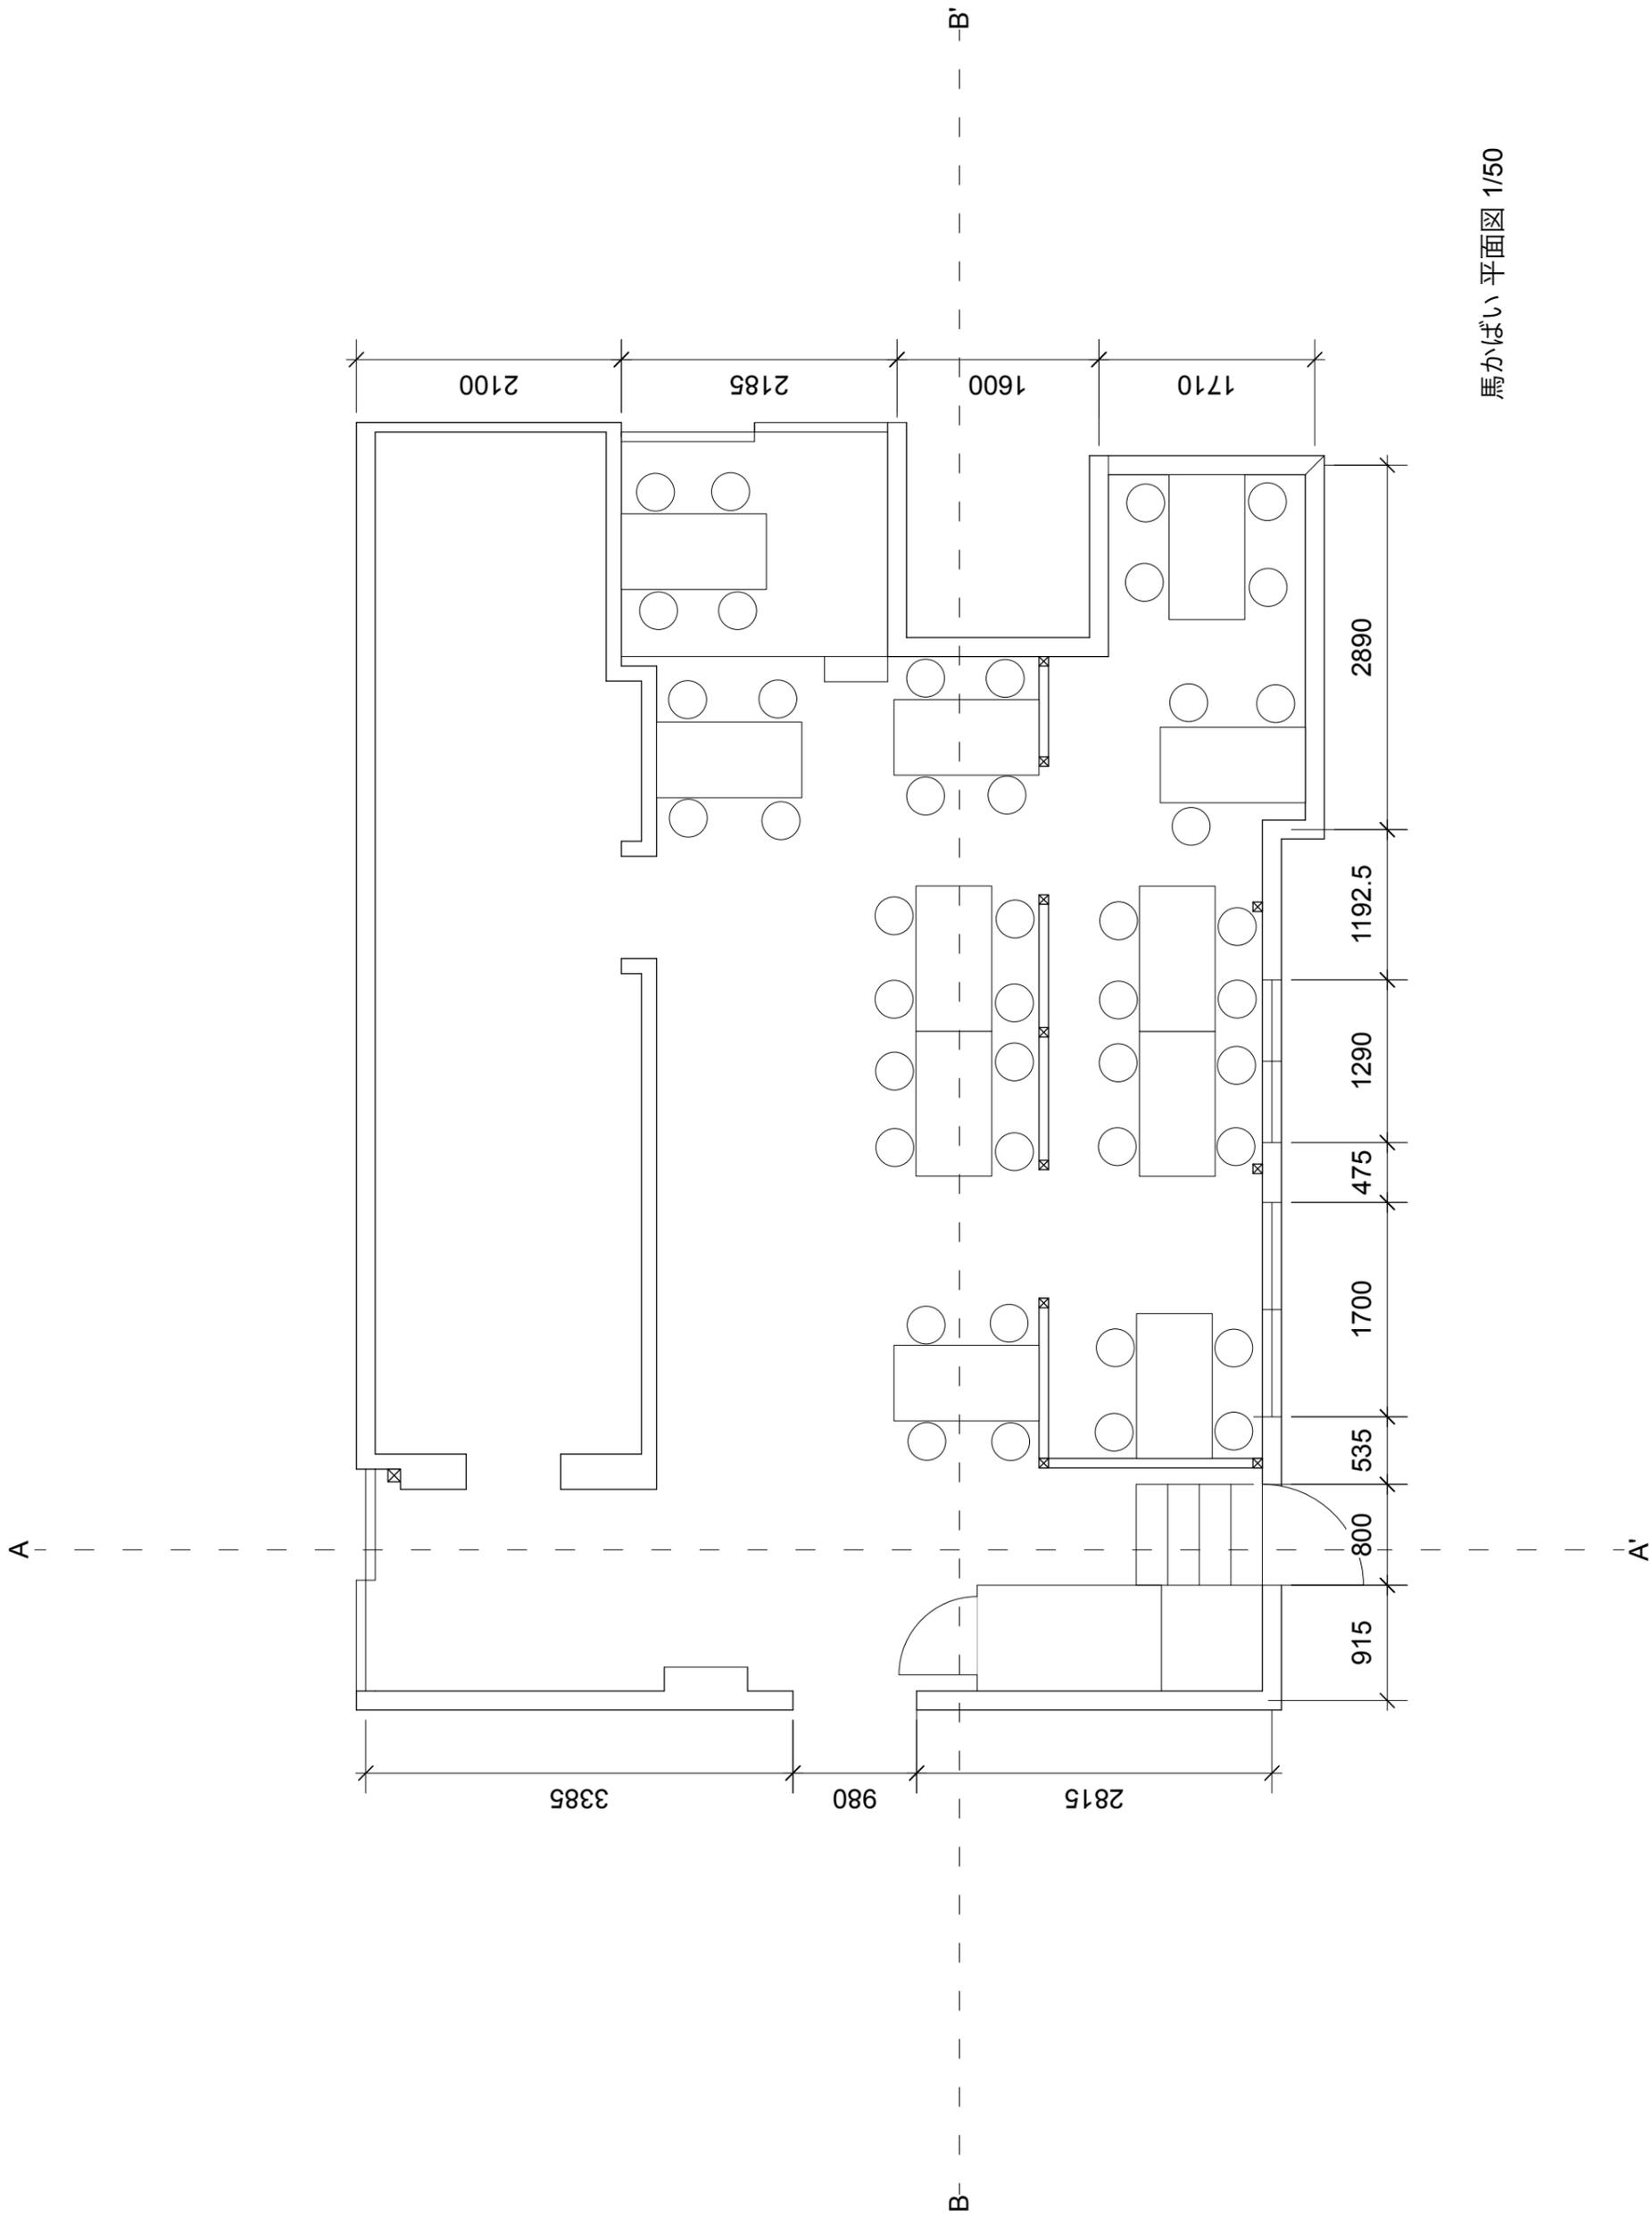


馬かばい 平面図 1/50

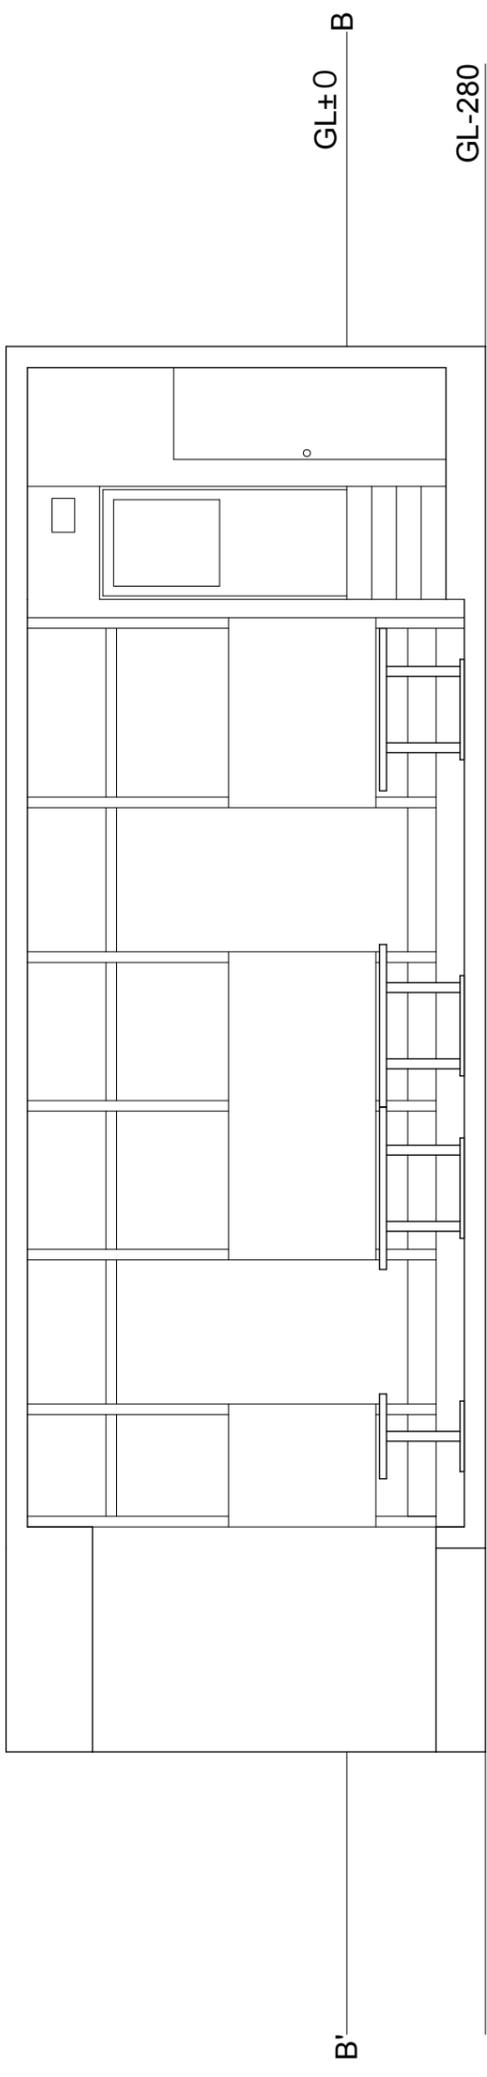

馬かばい BB'断面図 1/50

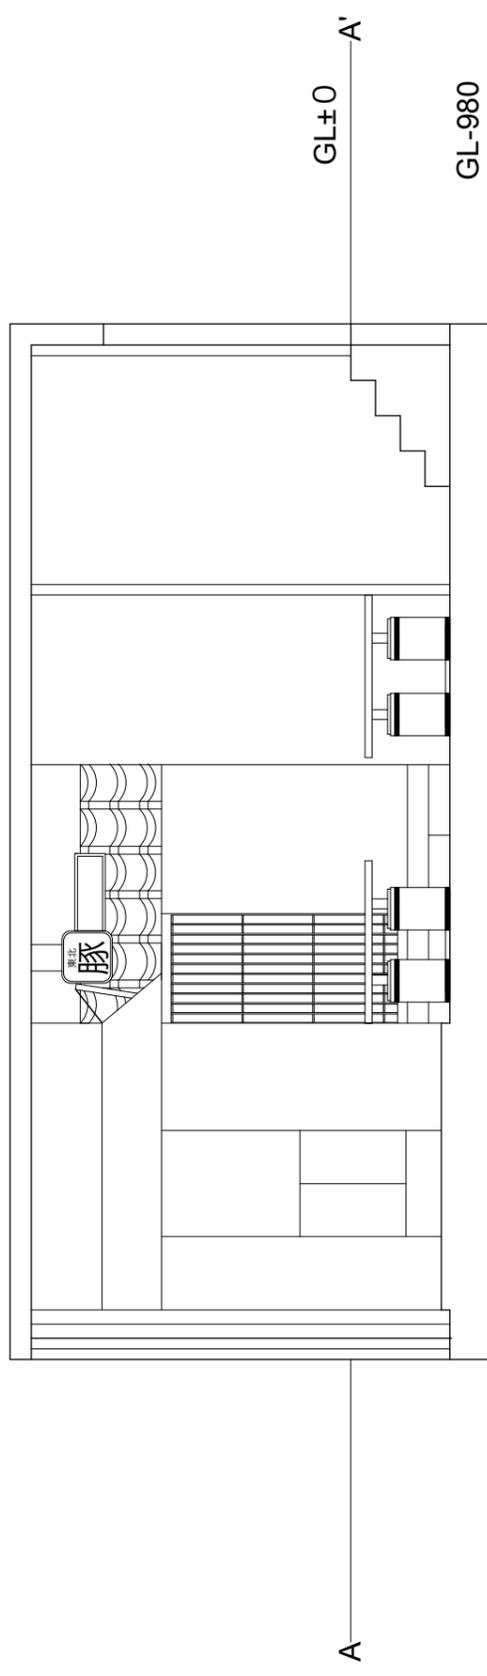

馬かばい AA'断面図 1/50

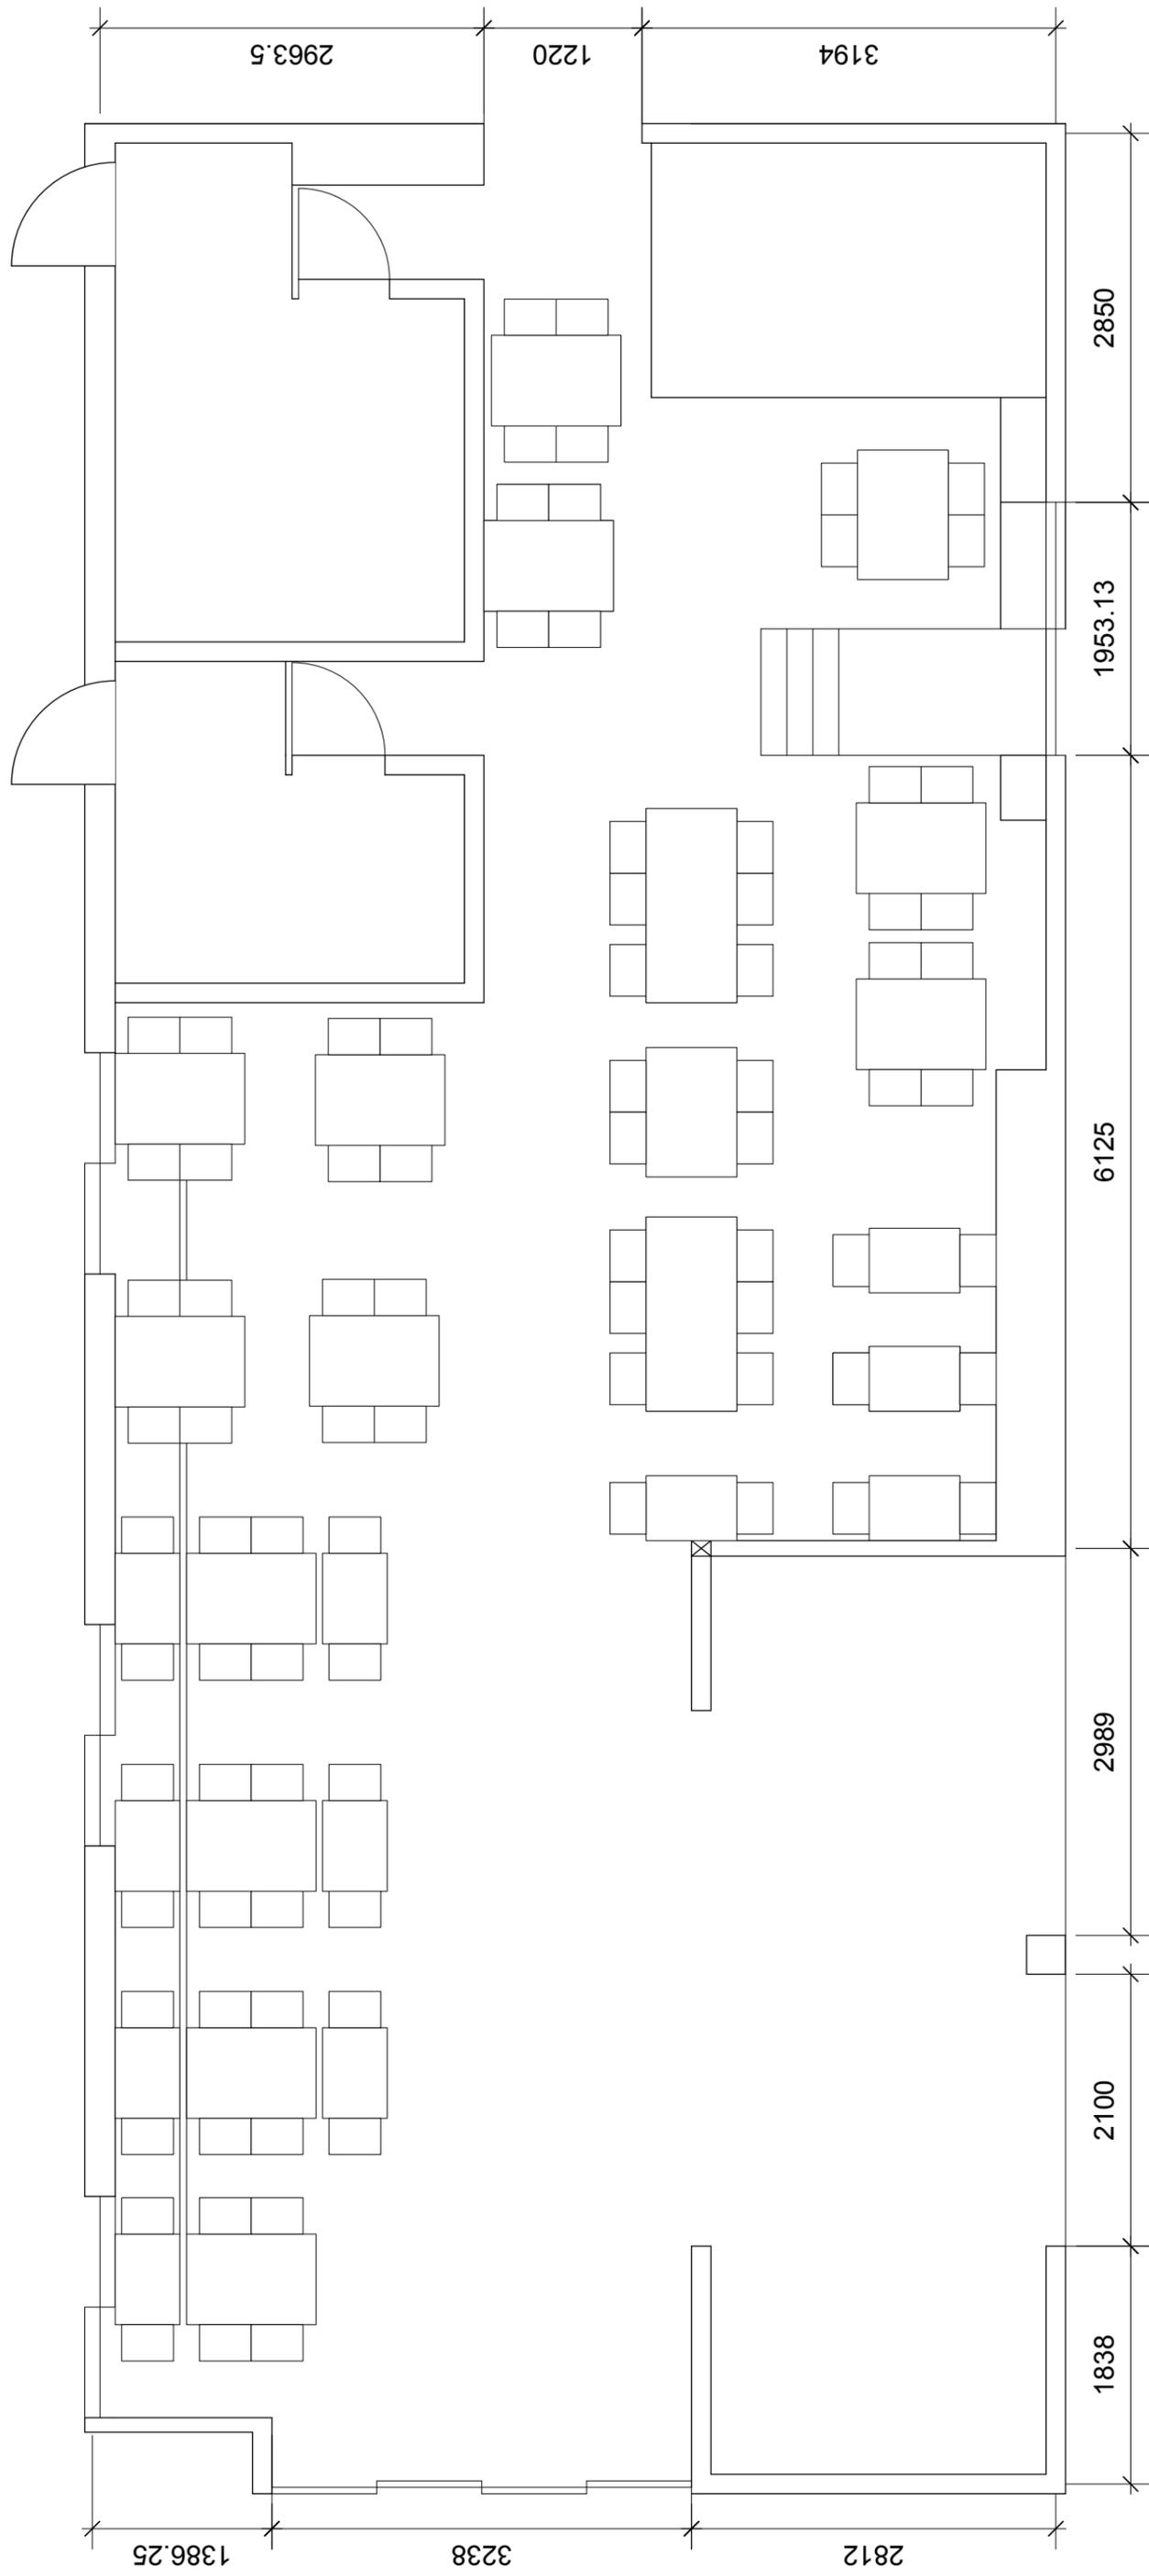

魚〇本店 平面图 1/50

